



КРОПИВНИЦЬКА МІСЬКА РАДА
ДЕПАРТАМЕНТ МІСТОБУДУВАННЯ ТА ЗЕМЕЛЬНИХ РЕСУРСІВ

вул. Велика Перспективна, 41, м. Кропивницький, 25006, (0522) 35 83 54,
E-mail: dmzr@krmr.gov.ua, сайт: www.kr-rada.gov.ua, код згідно з ЄДРПОУ 45215157

НАКАЗ

від "07" вересня 2026 року

№ 299

**Про зміну адреси для
упорядкування нумерації
об'єкта нерухомого майна**

Керуючись пунктом 1^й статті 37 Закону України «Про місцеве самоврядування в Україні», статтями 26³-26⁵ закону України "Про регулювання містобудівної діяльності", Порядком присвоєння адрес об'єктам будівництва, об'єктам нерухомого майна, затвердженим постановою Кабінету Міністрів України від 07.07.2021 р. № 690, Положенням про департамент містобудування та земельних ресурсів Кропивницької міської ради, затвердженим рішенням Кропивницької міської ради від 04.07.2024 р. № 2065, розглянувши заяву про упорядкування адреси об'єкта нерухомого майна – гаражу, по вул. Пашутінській, який належить їй на праві власності, у зв'язку з виявленням невідповідності адреси фактичному розташуванню об'єкта, враховуючи: витяг з держаного реєстру речових прав на нерухоме майно про реєстрацію права власності № 210720916, реєстраційний № 2083673135101, договір купівлі - продажу від 29.05.2020 р. № 340, технічний паспорт ТІ01:5384-2080-9164-5106

НАКАЗУЮ:

1. Змінити адресу для упорядкування нумерації об'єкта нерухомого майна – гаражу за адресою: Кіровоградська область, м. Кропивницький, вул. Пашутінська, у складі згідно з технічним паспортом ТІ01:5384-2080-9164-5106, ідентифікатор об'єкта нерухомого майна 01.3226999.4850755.20260831.71.0000.77, на адресу: Кіровоградська обл., Кропивницький район, Кропивницька територіальна громада, м. Кропивницький, вул. Пашутінська, 57-В
 2. Відповідальному працівнику оприлюднити наказ про присвоєння/зміну адреси на офіційному веб-сайті Кропивницької міської ради, внести інформацію про присвоєння/зміну адреси до реєстру адрес.
 3. Контроль за виконанням наказу залишаю за собою.
- Ситуаційна схема на звороті.


**Директор департаменту –
головний архітектор міста**

Роман ЛУНГОЛ



ДЕПАРТАМЕНТ МІСЬКОГО ТА ЗЕМЕЛЬНИХ РЕСУРСІВ
КРОПІВНИЦЬКА МІСЬКА РАДА

Ситуаційна схема

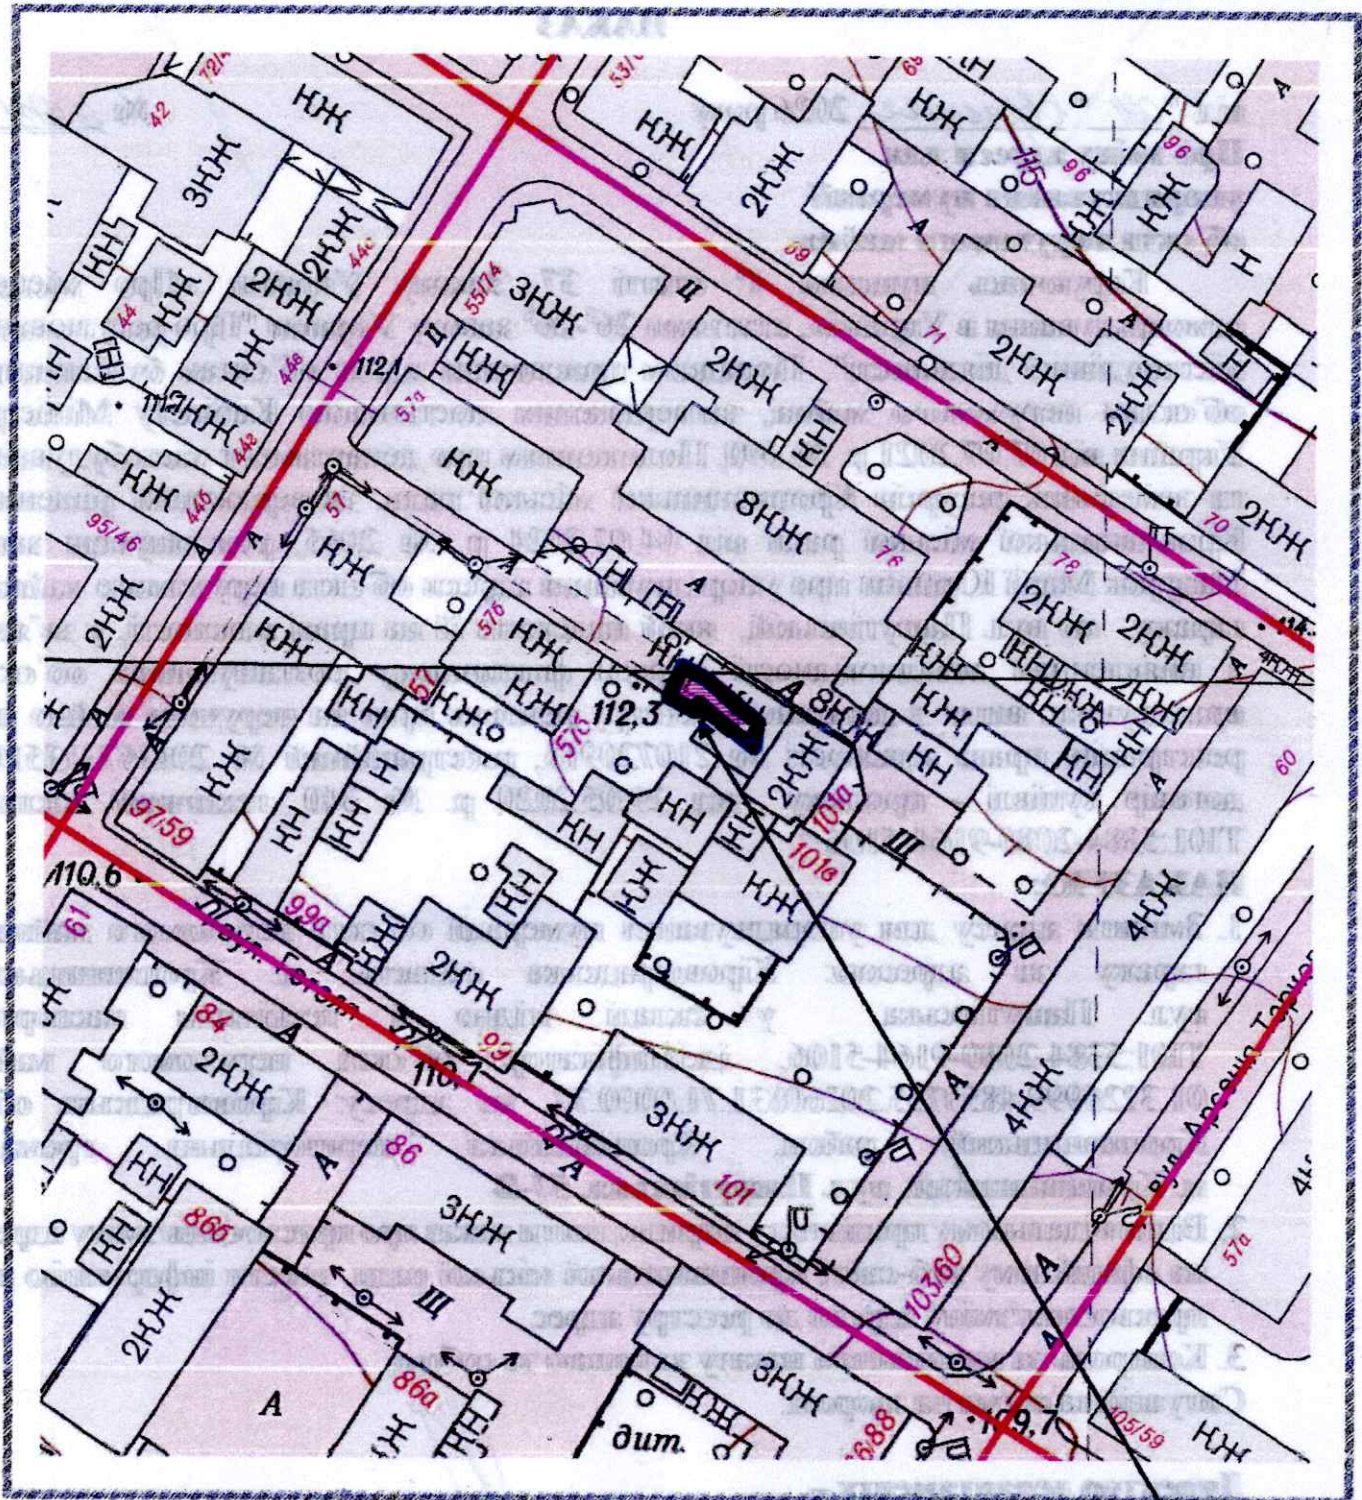

57-B