



КРОПИВНИЦЬКА МІСЬКА РАДА

ДЕПАРТАМЕНТ МІСТОБУДУВАННЯ ТА ЗЕМЕЛЬНИХ РЕСУРСІВ

вул. Велика Перспективна, 41, м. Кропивницький, 25006, (0522) 35 83 54,

E-mail: dmzr@krmr.gov.ua, сайт: www.kr-rada.gov.ua, код згідно з ЄДРПОУ 45215157

НАКАЗ

від "16" вересня 2026 року

№ 325

Про зміну адреси щодо закінченого будівництвом об'єкта

Керуючись пунктом 1¹ статті 37 Закону України «Про місцеве самоврядування в Україні», статтями 26³-26⁵ закону України "Про регулювання містобудівної діяльності", Порядком присвоєння адрес об'єктам будівництва, об'єктам нерухомого майна, затвердженим постановою Кабінету Міністрів України від 07.07.2021 р. № 690, Положенням про департамент містобудування та земельних ресурсів Кропивницької міської ради, затвердженим рішенням Кропивницької міської ради від 04.07.2024 р. № 2065, розглянувши заяву і про зміну адреси закінченому будівництвом об'єкту у зв'язку з поділом, враховуючи: інформацію з Державного реєстру речових прав на нерухоме майно та Реєстру прав власності на нерухоме майно, Державного реєстру Іпотек, Єдиного реєстру заборони відчуження об'єктів нерухомого майна щодо об'єкта нерухомого майна від 11.09.2026 р., номер інформаційної довідки 493688869, реєстраційний номер об'єкта нерухомого майна 3381634535040, технічний паспорт на новостворений об'єкт ТІ01:0870-2852-3768-4011

НАКАЗУЮ:


- Змінити адресу об'єкту нерухомого майна – житловому будинку за адресою: м. Кропивницький, проїзд Підлісний, 18-А, який утворився в результаті поділу об'єкта нерухомого майна, у складі згідно з технічним паспортом ТІ01:0870-2852-3768-4011, ідентифікатор об'єкта нерухомого майна 01.3224471.4853984.20260907.56.0000.71, на адресу: Кіровоградська обл., Кропивницький район, Кропивницька територіальна громада, проїзд Підлісний, 18-Б.
 - Відповідальному працівнику оприлюднити наказ про присвоєння/зміну адреси на офіційному веб-сайті Кропивницької міської ради, внести інформацію про присвоєння/зміну адреси до реєстру адрес.
 - Контроль за виконанням наказу залишаю за собою.
- Ситуаційна схема на звороті.

Директор департаменту –
головний архітектор міста

Роман ЛУНГОЛ



Ситуаційна схема

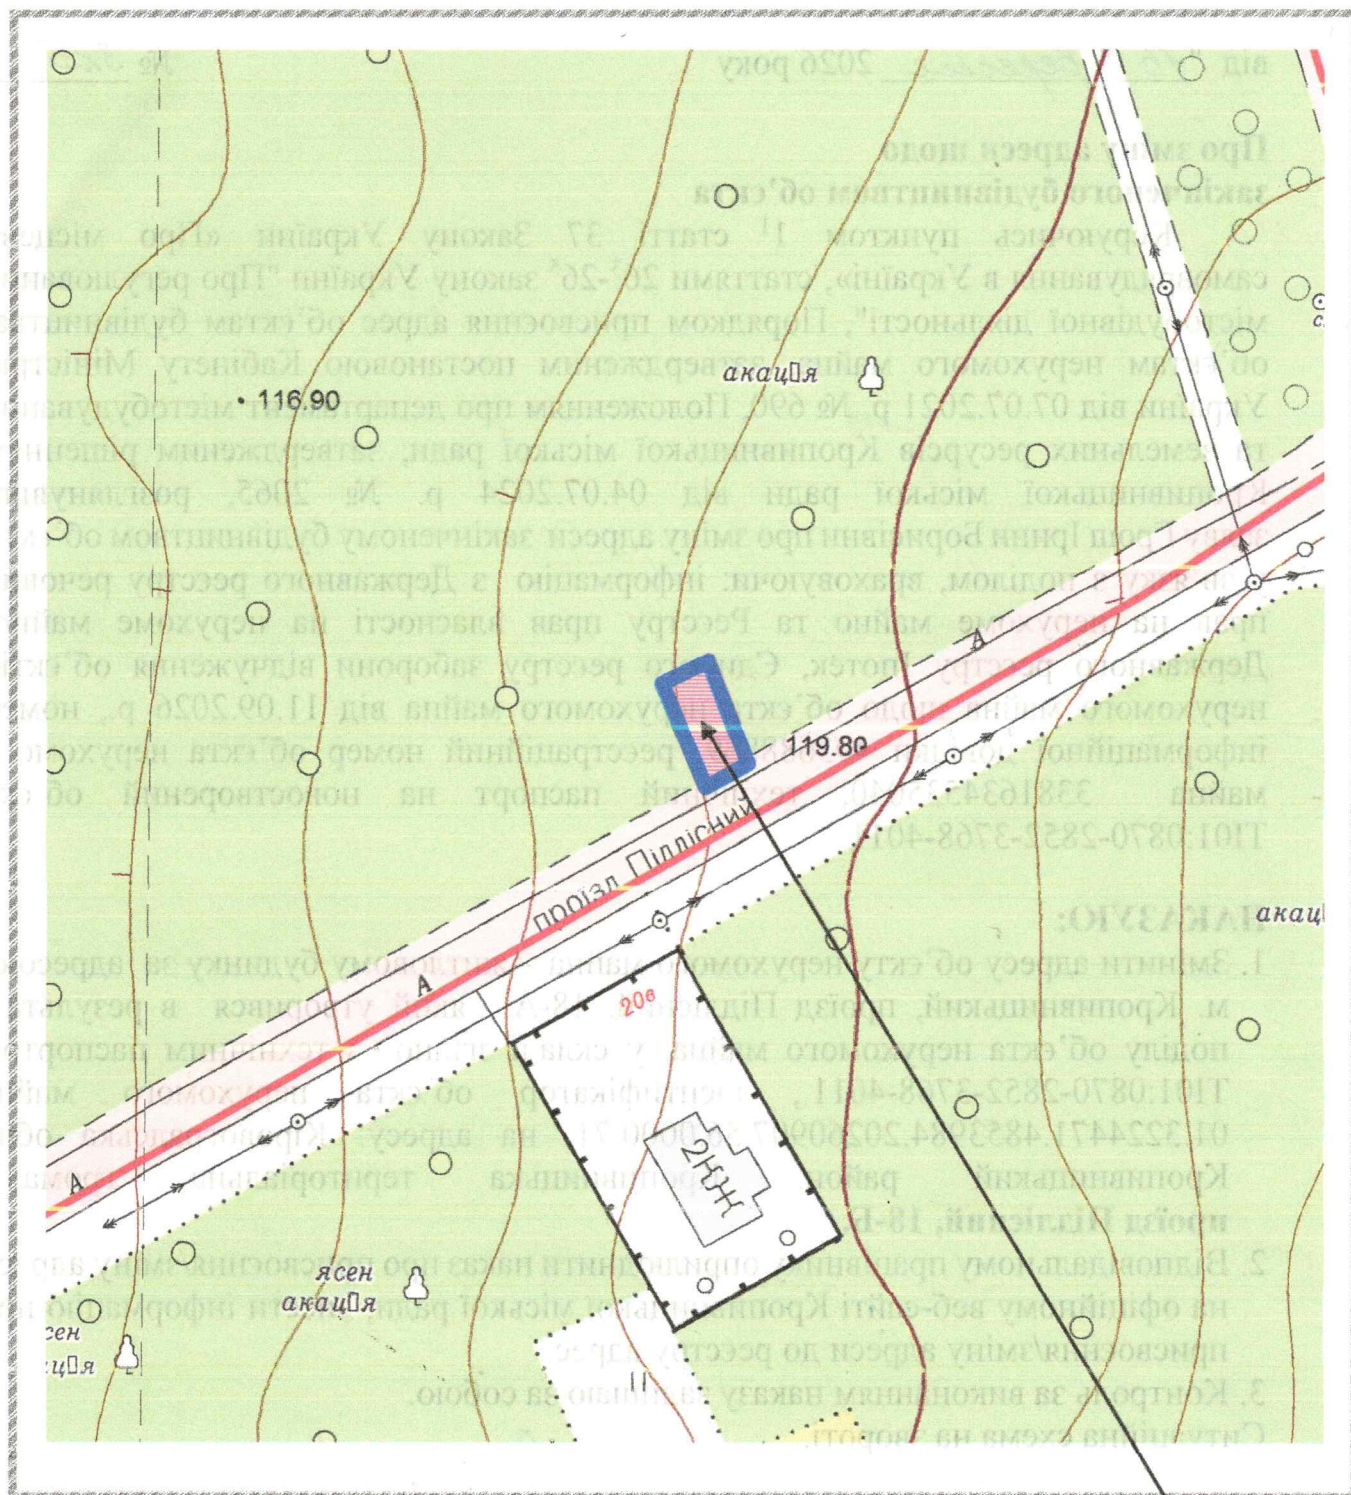

18-Б