



КРОПИВНИЦЬКА МІСЬКА РАДА

Департамент містобудування та земельних ресурсів

вул. Велика Перспективна, 41, м. Кропивницький, 25022, тел. 35 83 54,
dmzr@krmr.gov.ua, код в ЄДРПОУ 45215157

НАКАЗ

від " 23 " лютого 2024 року

№ 100

Про зміну адреси щодо закінченого будівництвом об'єкта

Керуючись пунктом 1¹ статті 37 Закону України «Про місцеве самоврядування в Україні», статтями 26³-26⁵ закону України "Про регулювання містобудівної діяльності", Порядком присвоєння адрес об'єктам будівництва, об'єктам нерухомого майна, затвердженим постановою Кабінету Міністрів України від 07.07.2021 р. № 690, Положенням про департамент містобудування та земельних ресурсів Кропивницької міської ради, затвердженим рішенням Кропивницької міської ради від 28.09.2023 р. № 1692, розглянувши заяву Колісник Наталії Миколаївни про зміну адреси закінченому будівництвом об'єкту - житловому будинку по вул. Степанова, 43/13, у зв'язку з поділом, враховуючи: інформацію з Державного реєстру речових прав на нерухоме майно та Реєстру прав власності на нерухоме майно, Державного реєстру Іпотек, Єдиного реєстру заборони відчуження об'єктів нерухомого майна щодо об'єкта нерухомого майна, номер інформаційної довідки 366768869 від 21.02.2024 р., реєстраційний номер об'єкта нерухомого майна 1835648135101, договір про припинення спільної часткової власності і поділ земельної ділянки та житлового будинку з господарсько-побутовими будівлями в натурі, № 269 від 16.02.2024 р., технічний паспорт ТІ01:7474-2923-5857-9787, дата виготовлення паспорта 14.12.2023 р., КП «Кіровоградський земельно-кадастровий центр»

НАКАЗУЮ


- Змінити адресу об'єкта нерухомого майна – житловому будинку за адресою: м. Кропивницький, вул. Степанова, 43/13, у складі згідно з технічним паспортом ТІ01:7474-2923-5857-9787 виготовленим 14.12.2023 р., ідентифікатор об'єкта нерухомого майна 01.3227132.4853070.20231214.93.0000.16, на адресу: Кіровоградська обл., Кропивницький район, Кропивницька територіальна громада, м. Кропивницький, **вул. Степанова, 43-А.**
- Відповідальному працівнику оприлюднити наказ про присвоєння/зміну адреси на офіційному веб-сайті Кропивницької міської ради, внести інформацію про присвоєння/зміну адреси до реєстру адрес.
- Контроль за виконанням наказу залишаю за собою.
Ситуаційна схема на звороті.

Директор департаменту –
головного архітектора міста

Роман ЛУНГОЛ



Ситуаційна схема

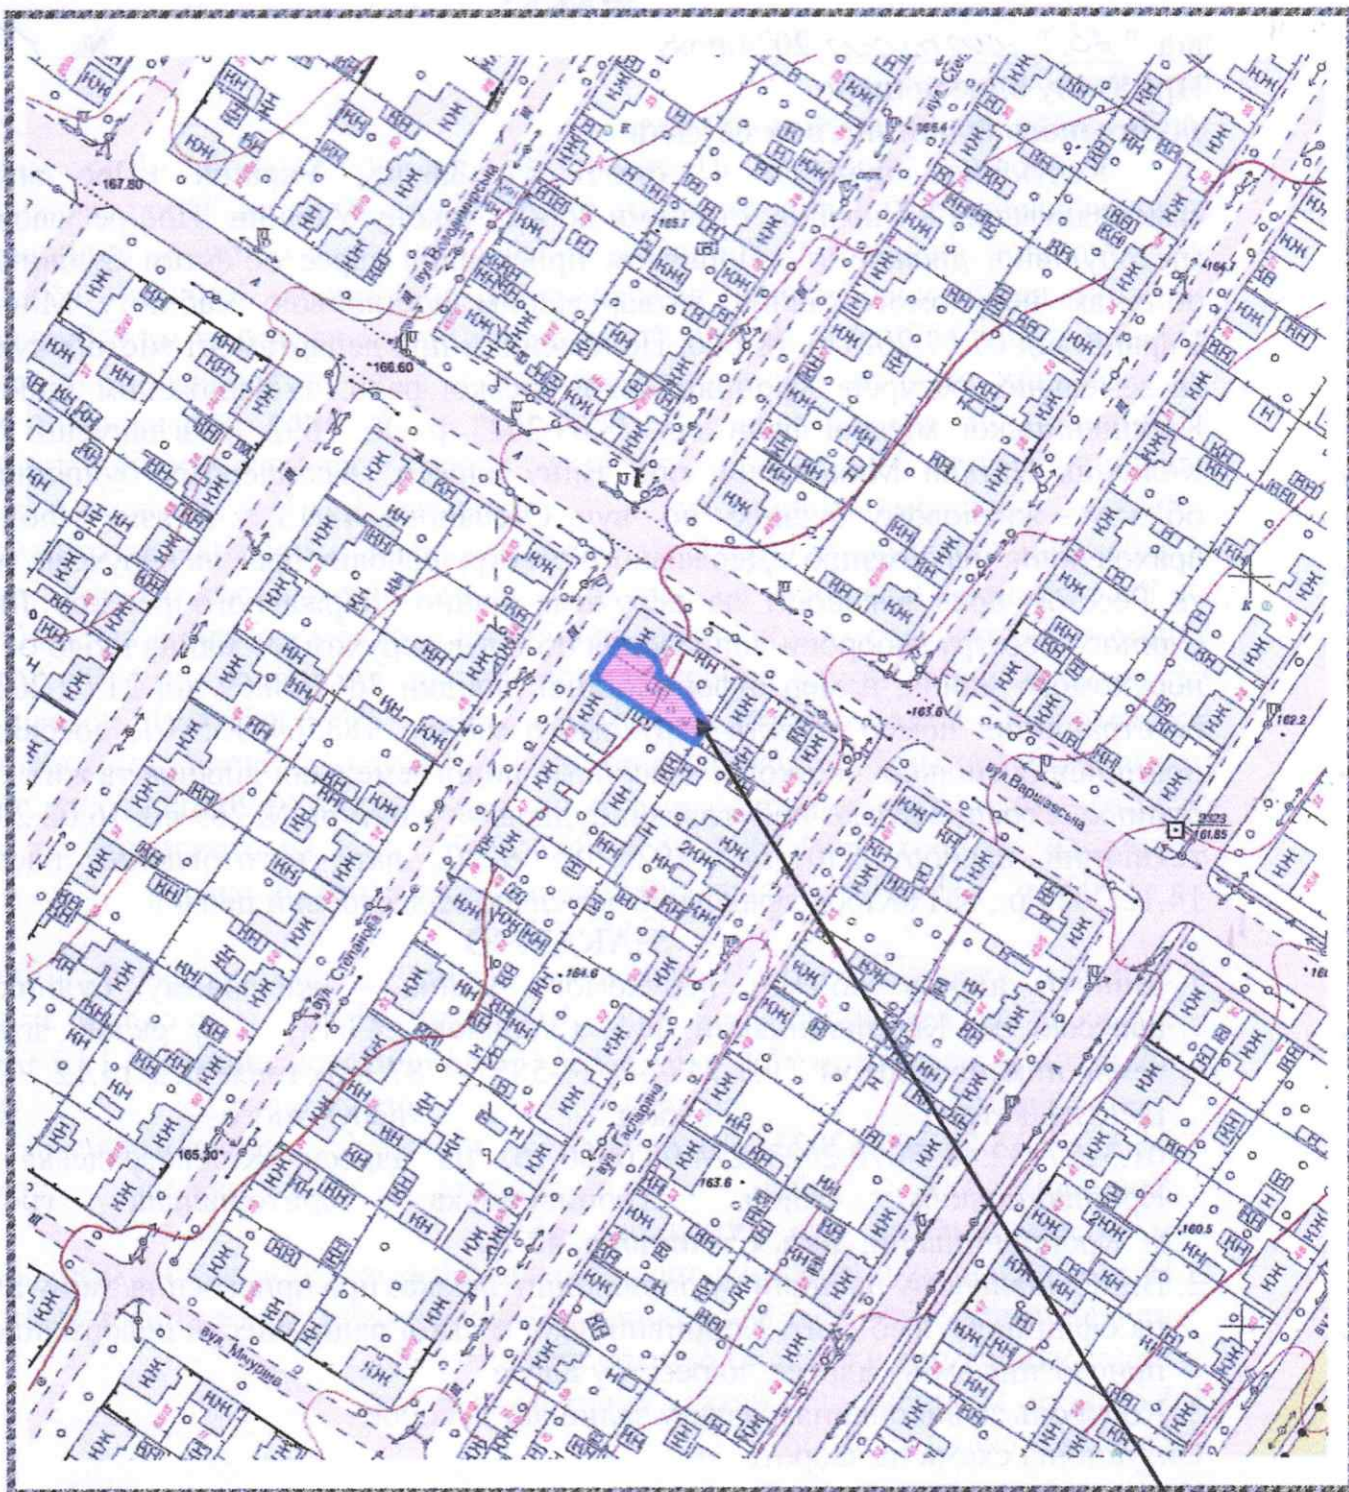

43-A

Скелет