



КРОПИВНИЦЬКА МІСЬКА РАДА

Департамент містобудування та земельних ресурсів

вул. Велика Перспективна, 41, м. Кропивницький, 25022, тел. 35 83 54,
dmzr@krmr.gov.ua, код в ЄДРПОУ 45215157

НАКАЗ

від "28" лютого 2024 року

№ 106

Про зміну адреси щодо закінченого будівництвом об'єкта


Керуючись пунктом 1¹ статті 37 Закону України «Про місцеве самоврядування в Україні», статтями 26³-26⁵ закону України "Про регулювання містобудівної діяльності", Порядком присвоєння адрес об'єктам будівництва, об'єктам нерухомого майна, затвердженим постановою Кабінету Міністрів України від 07.07.2021 р. № 690, Положенням про департамент містобудування та земельних ресурсів Кропивницької міської ради, затвердженим рішенням Кропивницької міської ради від 28.09.2023 р. № 1692, розглянувши заяву Злоби Анатолія Івановича про зміну адреси закінченому будівництвом об'єкту - житловому будинку по вул. Євгена Коновальця, 40, у зв'язку з виділенням частки, враховуючи: рішення Ленінського районного суду м. Кіровограда, від 09.11.2023 р. по справі № 405/5130/19, технічний паспорт виготовлений 20.02.2024 р., ОКП «Кіровоградське обласне об'єднане бюро технічної інвентаризації»

НАКАЗУЮ


1. Змінити адресу об'єкту нерухомого майна – житловому будинку за адресою: м. Кропивницький, вул. Євгена Коновальця, 40, у складі згідно з технічним паспортом виготовленим 20.02.2024 р., на адресу: Кіровоградська обл., Кропивницький район, Кропивницька територіальна громада, м. Кропивницький, **вул. Євгена Коновальця, 40-А.**
 2. Відповідальному працівнику оприлюднити наказ про присвоєння/зміну адреси на офіційному веб-сайті Кропивницької міської ради, внести інформацію про присвоєння/зміну адреси до реєстру адрес.
 3. Контроль за виконанням наказу залишаю за собою.
- Ситуаційна схема на звороті.

Директор департаменту –
головного архітектора міста

Роман ЛУНГОЛ

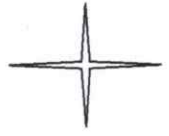

Ситуаційна схема

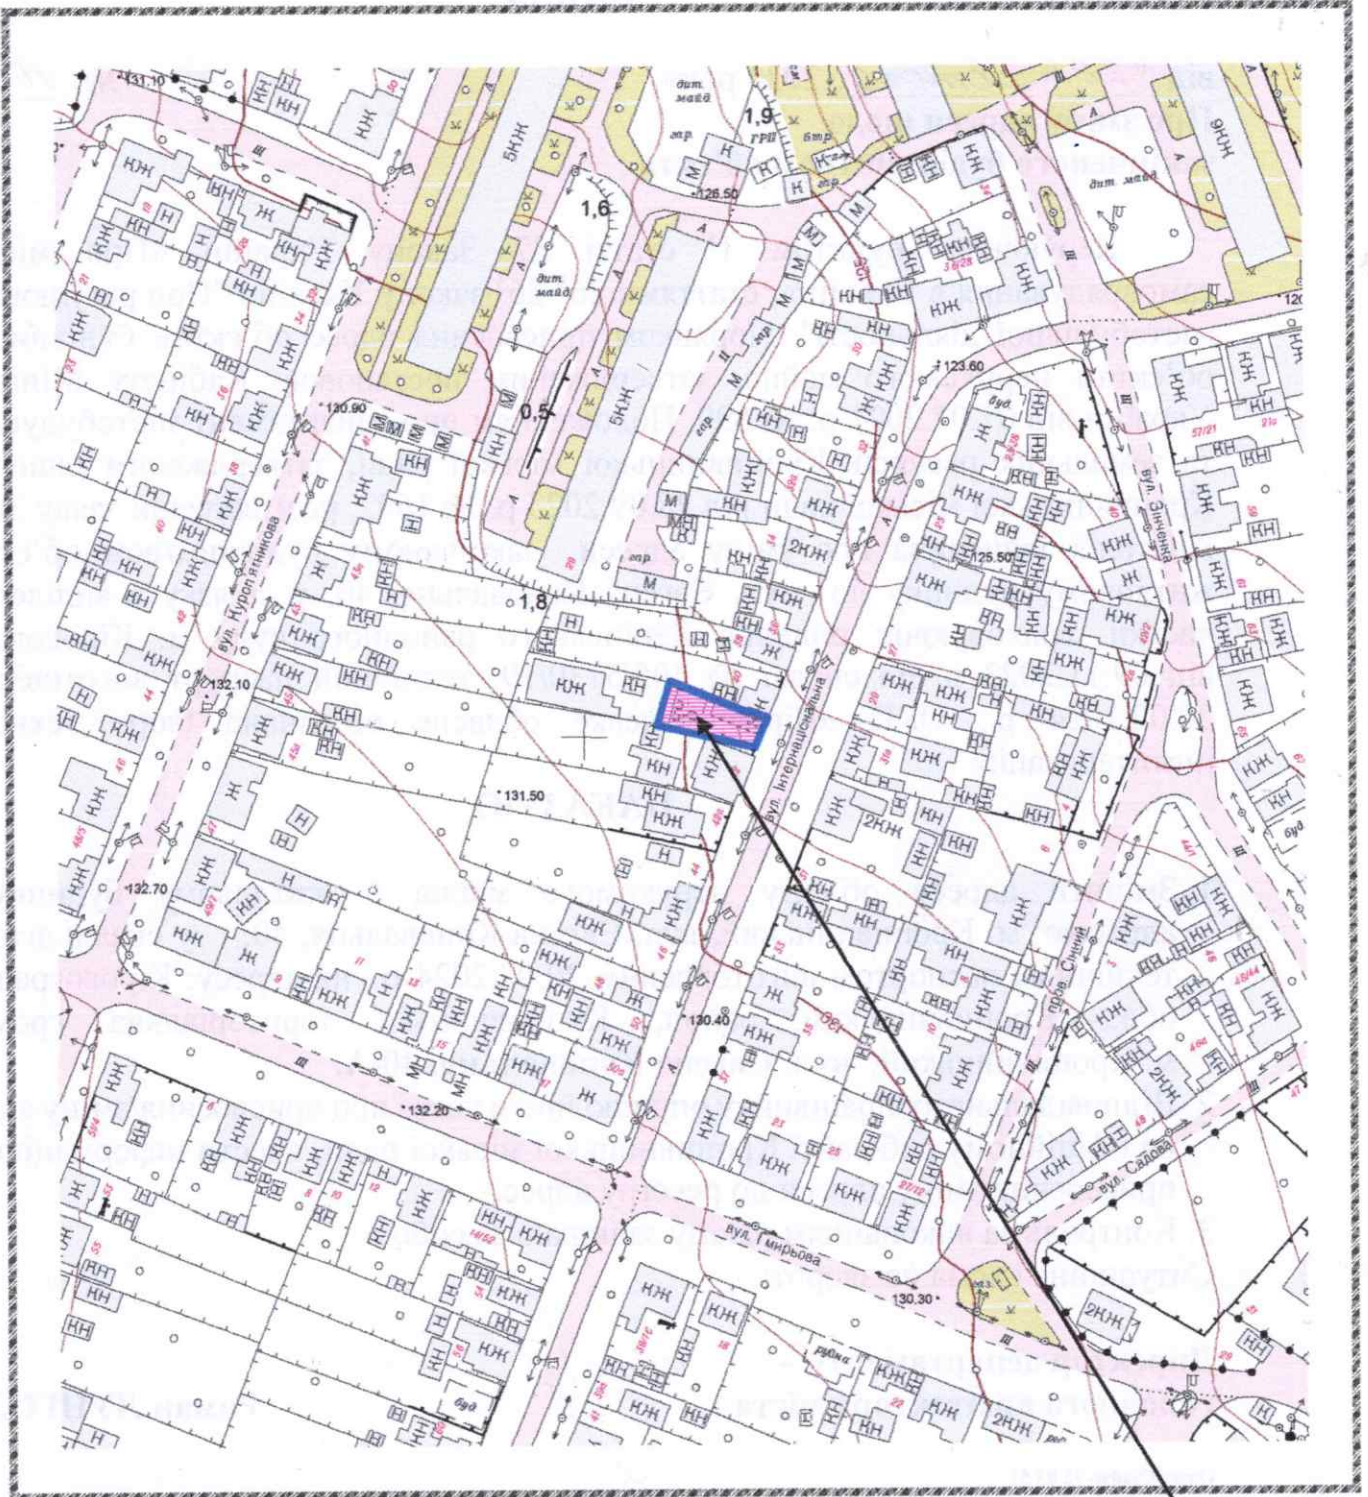

40-A