



## КРОПИВНИЦЬКА МІСЬКА РАДА

### Департамент містобудування та земельних ресурсів

вул. Велика Перспективна, 41, м. Кропивницький, 25022, тел. 35 83 54,  
dmzr@krmr.gov.ua, код в ЄДРПОУ 45215157

### НАКАЗ

від "28" лютого 2024 року

№ 110

#### Про зміну адреси щодо закінченого будівництвом об'єкта

Керуючись пунктом 1<sup>1</sup> статті 37 Закону України «Про місцеве самоврядування в Україні», статтями 26<sup>3</sup>-26<sup>5</sup> закону України "Про регулювання містобудівної діяльності", Порядком присвоєння адрес об'єктам будівництва, об'єктам нерухомого майна, затвердженим постановою Кабінету Міністрів України від 07.07.2021 р. № 690, Положенням про департамент містобудування та земельних ресурсів Кропивницької міської ради, затвердженим рішенням Кропивницької міської ради від 28.09.2023 р. № 1692, розглянувши заяву ТОВ «Українсько-Польський ліцей ім. Кароля Шимановського» про зміну адреси закінченому будівництвом об'єкту – комплексу будівель по вул. Героїв Маріуполя, 92-А, у зв'язку з виділенням частки, враховуючи: інформацію з Державного реєстру речових прав на нерухоме майно та Реєстру прав власності на нерухоме майно, Державного реєстру Іпотек, Єдиного реєстру заборони відчуження об'єктів нерухомого майна щодо об'єкта нерухомого майна, номер інформаційної довідки 367370663 від 26.02.2024 р., реєстраційний номер об'єкта нерухомого майна 2821296035040, договір про виділ частки комплексу будівель, що є спільною частковою власністю, від 21.02.2024 р. № 365, технічний паспорт ТІ01:8241-2409-5221-1051, дата виготовлення паспорта 05.02.2024 р., ФОП Трусова Вікторія Леонідівна, лист управління містобудування, архітектури, екології та земельних відносин від 14.12.2001 р. № 1928 про визначення адреси фізкультурно-оздоровчому комплексу

### НАКАЗУЮ

1. Змінити адресу об'єкту нерухомого майна – комплексу будівель за адресою: м. Кропивницький, вул. Героїв Маріуполя, 92-А, у складі згідно з технічним паспортом ТІ01:8241-2409-5221-1051 виготовленим 05.02.2024 р., ідентифікатор об'єкта нерухомого майна 01.3230883.4849681.20230829.91.0000.74, на адресу: Кіровоградська обл., Кропивницький район, Кропивницька територіальна громада, м. Кропивницький, вул. Героїв Маріуполя, 92-Б.
2. Відповідальному працівнику оприлюднити наказ про присвоєння/зміну адреси на офіційному веб-сайті Кропивницької міської ради, внести інформацію про присвоєння/зміну адреси до реєстру адрес.
3. Контроль за виконанням наказу залишаю за собою.

Ситуаційна схема на звороті.


Директор департаменту –  
головного архітектора міста

Ольга Стайко 35 83 51

Роман ЛУНГОЛ



**Ситуаційна схема**

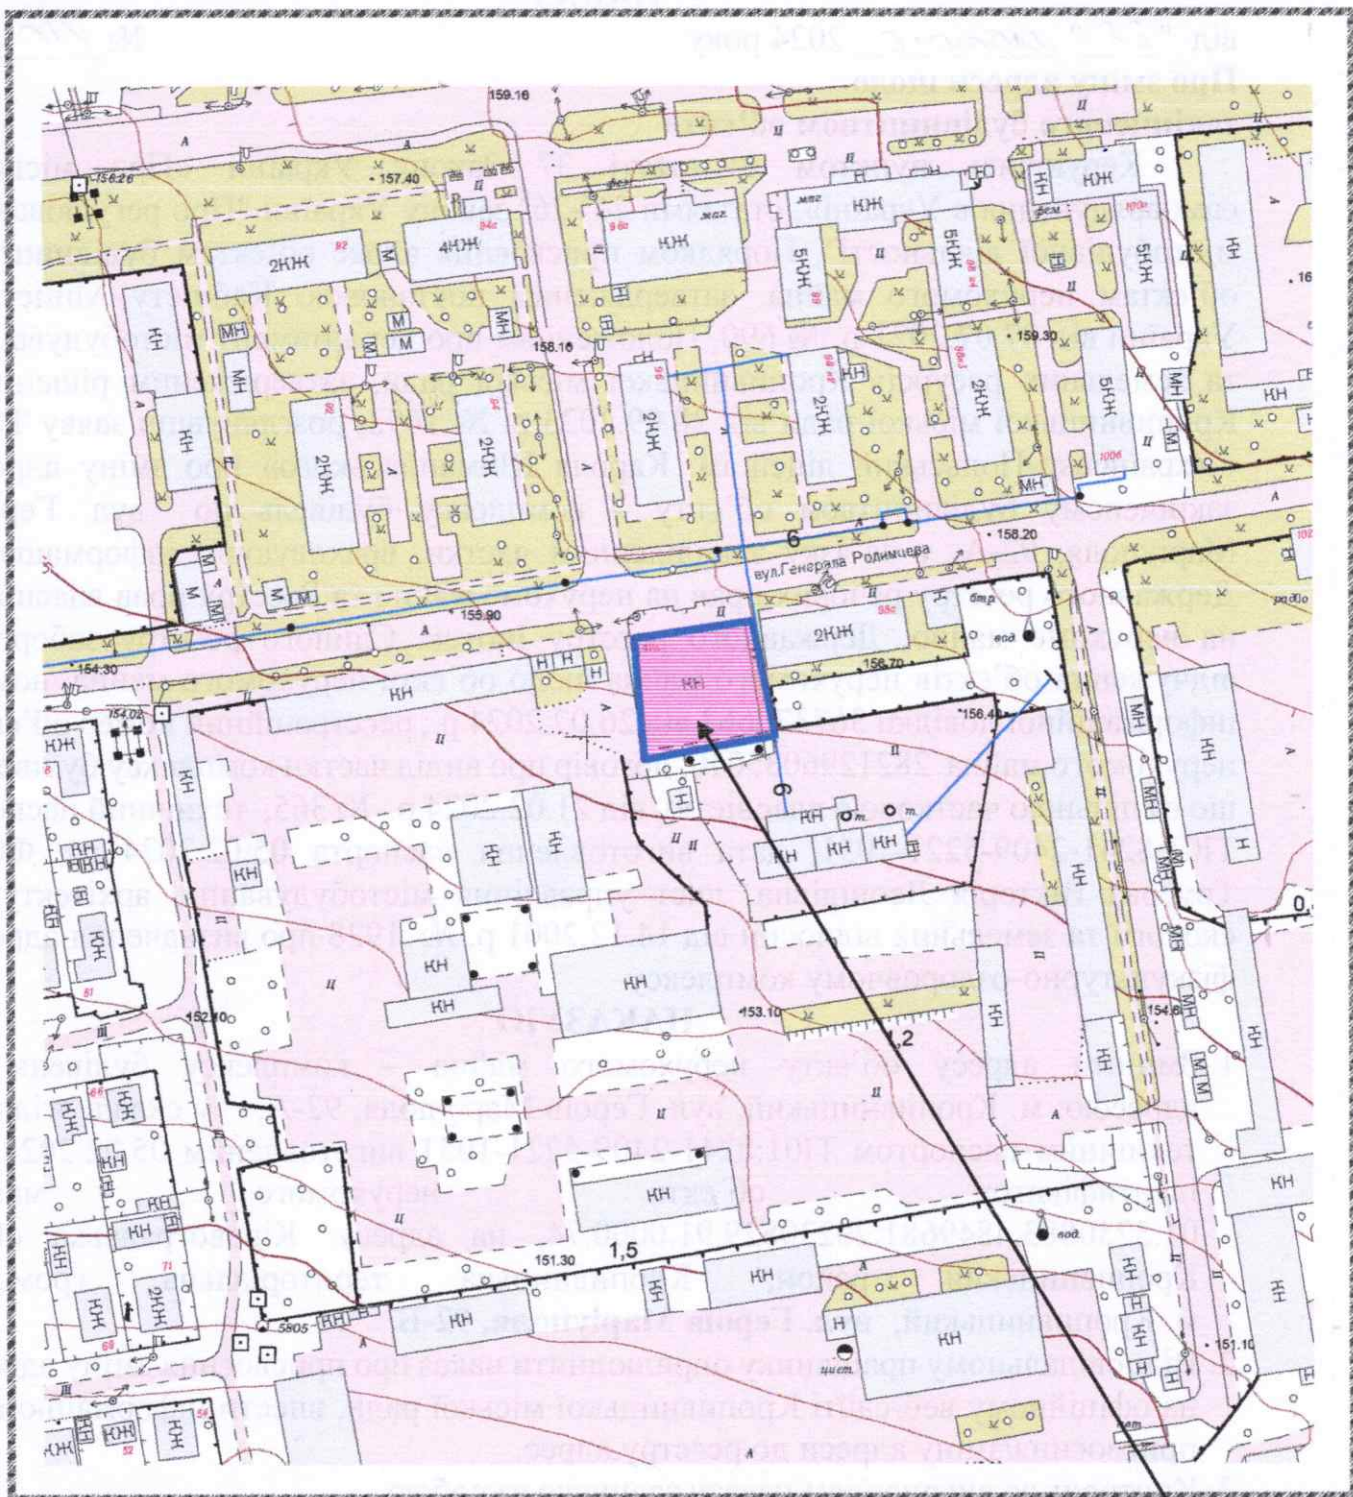

92-Б