



## КРОПИВНИЦЬКА МІСЬКА РАДА

Департамент містобудування та земельних ресурсів

вул. Велика Перспективна, 41, м. Кропивницький, 25022, тел. 35 83 54,  
dmzr@krmr.gov.ua, код в ЄДРПОУ 45215157

### НАКАЗ

від "12" березня 2024 року

№ 118

**Про присвоєння адреси**

**закінченому будівництвом об'єкту**

Керуючись пунктом 1<sup>1</sup> статті 37 Закону України «Про місцеве самоврядування в Україні», статтями 26<sup>3</sup>-26<sup>5</sup> закону України "Про регулювання містобудівної діяльності", Порядком присвоєння адрес об'єктам будівництва, об'єктам нерухомого майна, затвердженим постановою Кабінету Міністрів України від 07.07.2021 р. № 690, Положенням про департамент містобудування та земельних ресурсів Кропивницької міської ради, затвердженим рішенням Кропивницької міської ради від 28.09.2023 р. № 1692, розглянувши заяву Клименко Анастасії Валеріївни та Клименка Костянтина Олександровича щодо присвоєння адреси закінченому будівництвом об'єкту - житловому будинку по пров. Херсонському, враховуючи: інформацію з Державного реєстру речових прав на нерухоме майно та Реєстру прав власності на нерухоме майно, Державного реєстру Іпотек, Єдиного реєстру заборони відчуження об'єктів нерухомого майна щодо об'єкта нерухомого майна, номер інформаційної довідки 369209212 від 11.03.2024 р., реєстраційний номер об'єкта нерухомого майна 2807706935101, інформацію з Реєстру будівельної діяльності Єдиної державної електронної системи у сфері будівництва, тип документа: реєстрація декларації про готовність до експлуатації об'єкта № КД101240228131 від 05.03.2024 р. «Нове будівництво житлового будинку за адресою: обл. Кіровоградська, м. Кропивницький, пров. Херсонський»

### НАКАЗУЮ

1. Присвоїти закінченому будівництвом об'єкту – житловому будинку, який розташований на земельній ділянці з кадастровим номером 3510100000:45:361:0107, ідентифікатор об'єкта нерухомого майна 01.3228351.4849357.20240222.93.0000.49, адресу: Кіровоградська обл., Кропивницький район, Кропивницька територіальна громада, м. Кропивницький, **пров. Херсонський, 13-А.**
2. Відповідальному працівнику оприлюднити наказ про присвоєння/зміну адреси на офіційному веб-сайті Кропивницької міської ради, внести інформацію про присвоєння/зміну адреси до реєстру адрес.
3. Контроль за виконанням наказу залишаю за собою.


Ситуаційна схема на звороті.

**Директор департаменту –  
головного архітектора міста**

**Роман ЛУНГОЛ**



**Ситуаційна схема**

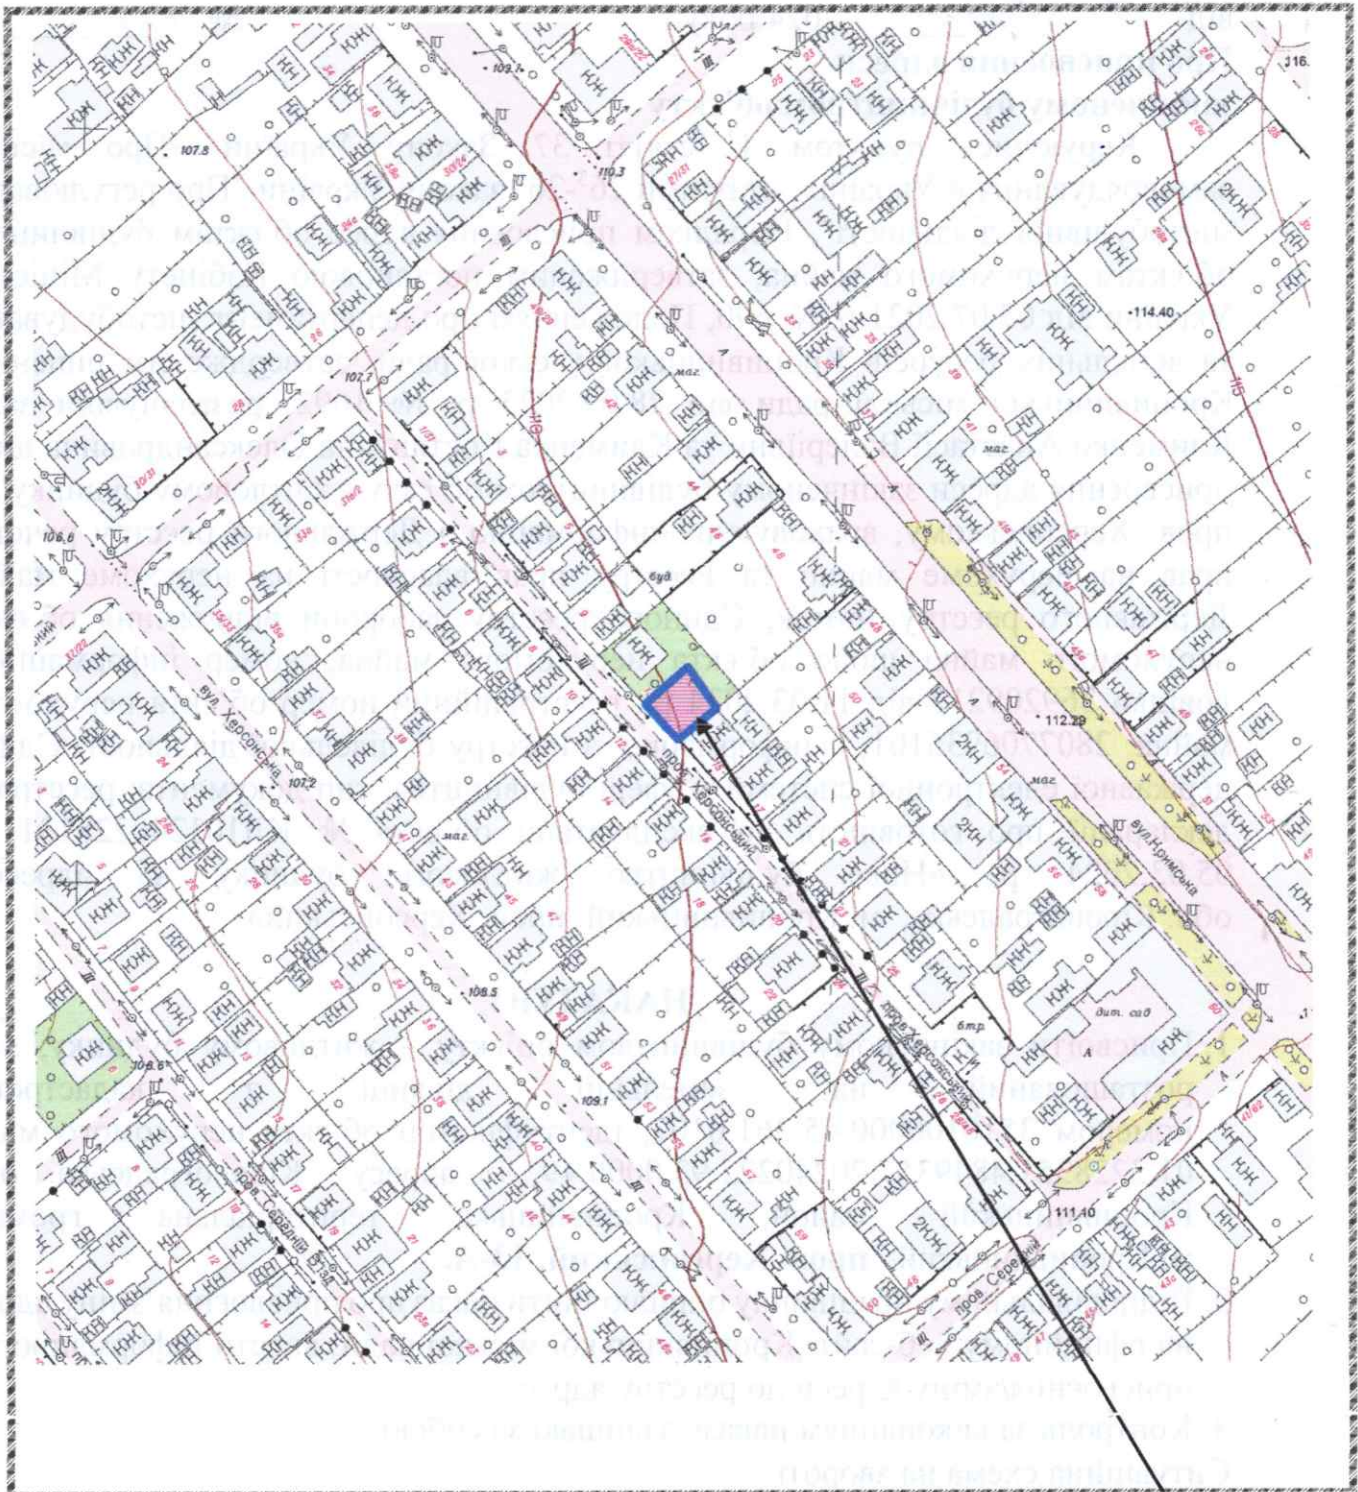

13-A

*Handwritten signature or mark.*