



КРОПИВНИЦЬКА МІСЬКА РАДА

ДЕПАРТАМЕНТ МІСТОБУДУВАННЯ ТА ЗЕМЕЛЬНИХ РЕСУРСІВ

вул. Велика Перспективна, 41, м. Кропивницький, 25006, (0522) 35 83 54,
E-mail: dmzr@krmr.gov.ua, сайт: www.kr-rada.gov.ua, код згідно з ЄДРПОУ 45215157

НАКАЗ

від "31" березня 2025 року

№ 122

Про зміну адреси щодо закінченого будівництвом об'єкта

Керуючись пунктом 1¹ статті 37 Закону України «Про місцеве самоврядування в Україні», статтями 26³-26⁵ закону України "Про регулювання містобудівної діяльності", Порядком присвоєння адрес об'єктам будівництва, об'єктам нерухомого майна, затвердженим постановою Кабінету Міністрів України від 07.07.2021 р. № 690, Положенням про департамент містобудування та земельних ресурсів Кропивницької міської ради, затвердженим рішенням Кропивницької міської ради від 04.07.2024 р. № 2065, розглянувши заяву про зміну адреси закінченому будівництвом об'єкту – нежитловій будівлі по вул. Євгена Маланюка, 27, у зв'язку з поділом, враховуючи: витяг про реєстрацію права власності на нерухоме майно від 03.02.2006 р. номер витягу 9744863, договір купівлі-продажу частки комплексу будівель від 29.12.2005 р. № 4409, договір від 31.01.2025 р. № 163, технічний паспорт на новостворений об'єкт ТІ01:5208-3756-8980-7610

НАКАЗУЮ:

1. Змінити адресу об'єкту нерухомого майна – нежитловій будівлі за адресою: м. Кропивницький, вул. Євгена Маланюка, 27 у складі згідно з технічним паспортом ТІ01:5208-3756-8980-7610 виготовленим 24.03.2025р., який утворився в результаті поділу об'єкта нерухомого майна, ідентифікатор об'єкта нерухомого майна 01.3229147.4852200.20241126.88.0000.92 на адресу: Кіровоградська обл., Кропивницький район, Кропивницька територіальна громада, м. Кропивницький, **вул. Євгена Маланюка, 27-В.**

2. Відповідальному працівнику оприлюднити наказ про присвоєння/зміну адреси на офіційному веб-сайті Кропивницької міської ради, внести інформацію про присвоєння/зміну адреси до реєстру адрес.


3. Контроль за виконанням наказу залишаю за собою.
Ситуаційна схема на звороті.

Директор департаменту –
головний архітектор міста

Роман ЛУНГОЛ



Ситуаційна схема

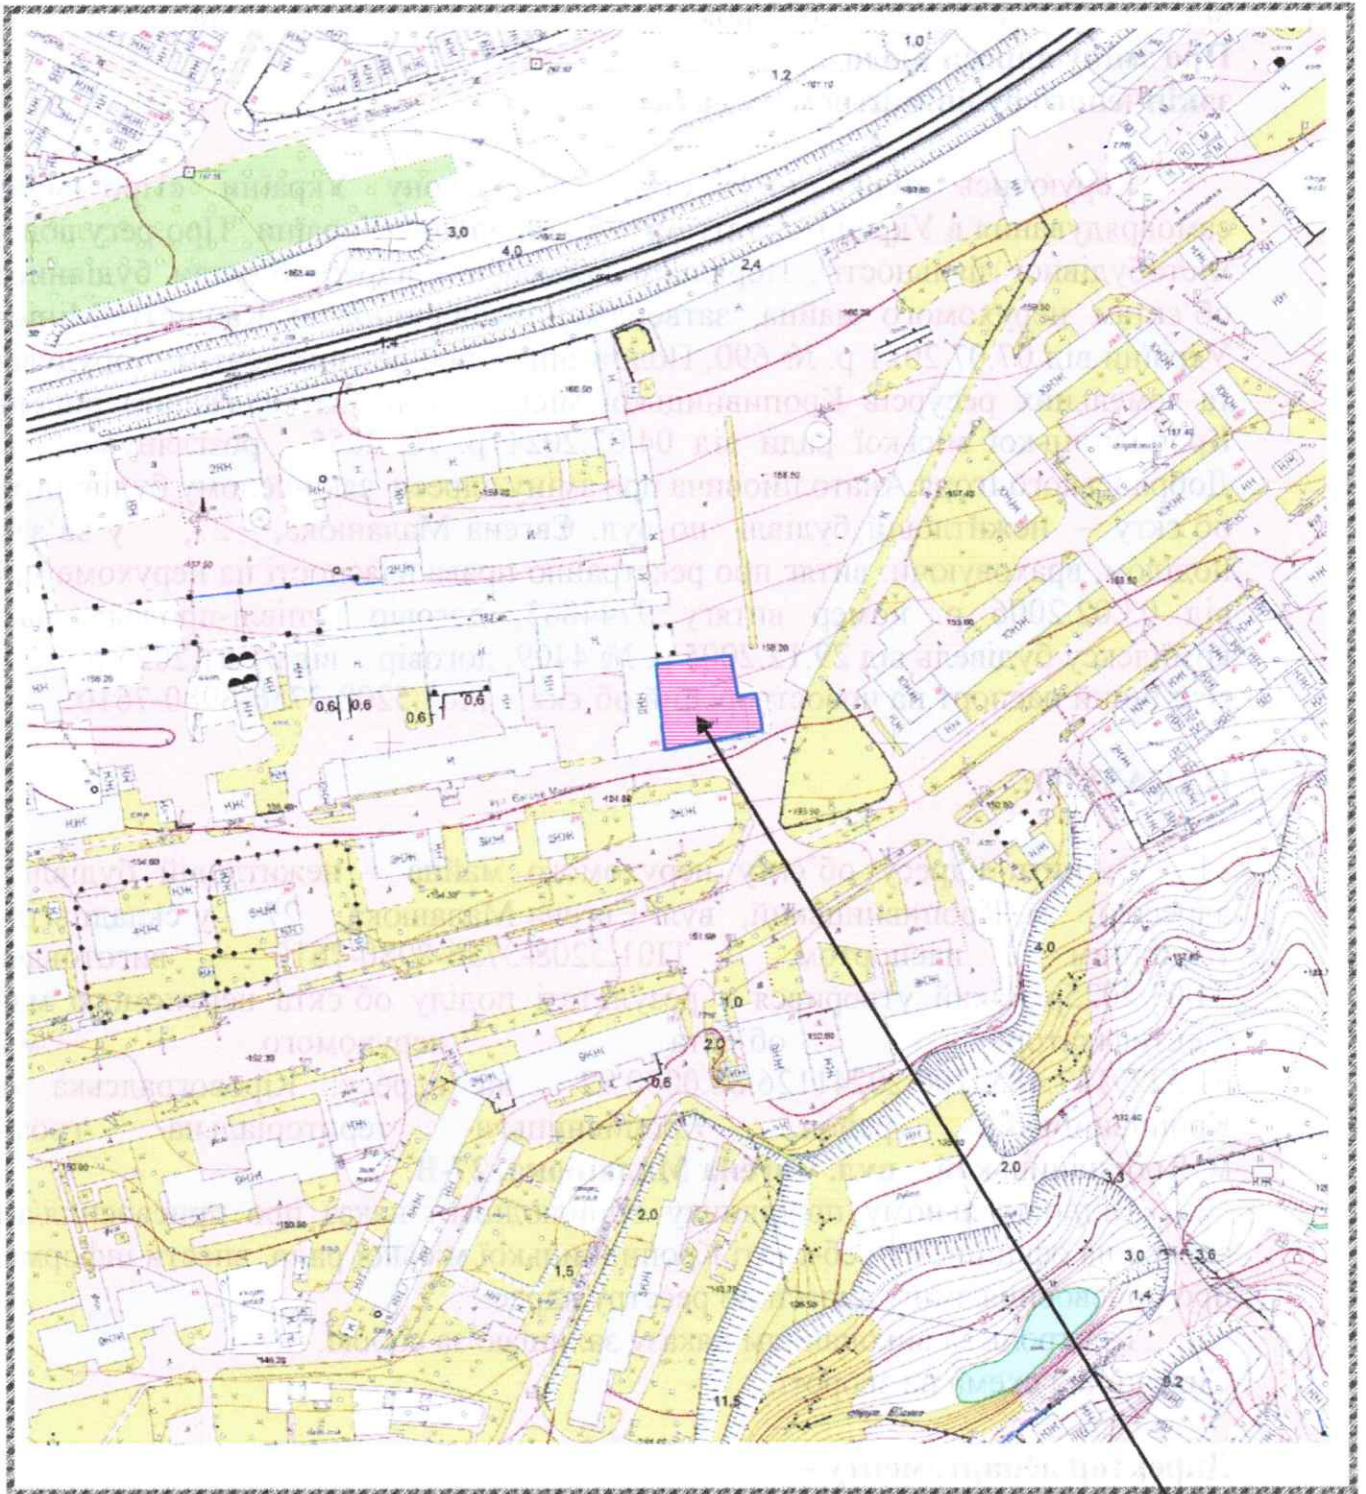

27-B