



## КРОПИВНИЦЬКА МІСЬКА РАДА

Департамент містобудування та земельних ресурсів

вул. Велика Перспективна, 41, м. Кропивницький, 25022, тел. 35 83 54,  
dmzr@krmr.gov.ua, код ЄДРПОУ 45215157

### НАКАЗ

від "26" березня 2024 р.

№ 141

#### Про зміну адреси щодо закінченого будівництвом об'єкта

Керуючись пунктом 1<sup>1</sup> статті 37 Закону України «Про місцеве самоврядування в Україні», статтями 26<sup>3</sup>-26<sup>5</sup> закону України "Про регулювання містобудівної діяльності", Порядком присвоєння адрес об'єктам будівництва, об'єктам нерухомого майна, затвердженим постановою Кабінету Міністрів України від 07.07.2021 р. № 690, Положенням про департамент містобудування та земельних ресурсів Кропивницької міської ради, затвердженим рішенням Кропивницької міської ради від 14.03.2024 р. № 1935, розглянувши заяву про зміну адреси закінченому будівництвом об'єкту –житловому будинку по вул. Завадівській, 2 у зв'язку з поділом, враховуючи: інформацію з Державного реєстру речових прав на нерухоме майно та Реєстру прав власності на нерухоме майно, Державного реєстру Іпотек, Єдиного реєстру заборон відчуження об'єктів нерухомого майна щодо об'єкта нерухомого майна, номер інформаційної довідки 371225343, від 25.03.2024 р., реєстраційний номер об'єкта нерухомого майна 757359635101, договір від 06.09.23р., зареєстровано в реєстрі за № 246, витяг з Реєстру будівельної діяльності Єдиної державної електронної системи у сфері будівництва, тип документа: реєстрація декларації про готовність до експлуатації об'єкта від 14.03.2024 р. № КД101240313220 «Нове будівництво житлового будинку та гаража за адресою: вул. Завадівська, 2, м. Кропивницький, Кіровоградська область», технічний паспорт на новостворений об'єкт нерухомого майна ТП01:2262-4244-2199-1982, виготовлений 15.09.2023 р, ФОП Москаленко Людмила Григорівна.

#### НАКАЗУЮ:

Змінити адресу об'єкту нерухомого майна – житловому будинку за адресою: м. Кропивницький, вул. Завадівська, 2, який утворився в результаті поділу об'єкта нерухомого майна, ідентифікатор об'єкта будівництва 01.3229880.4847263.20230915.79.0000.04, у складі згідно з технічним паспортом виготовленим 15.09.2023 р., на адресу: Кіровоградська обл.,

Кропивницький район, Кропивницька територіальна громада,  
м. Кропивницький, вул. Завадівська, 2-А.

1. Відповідальному працівнику оприлюднити наказ про присвоєння/зміну адреси на офіційному веб-сайті Кропивницької міської ради, внести інформацію про присвоєння/зміну адреси до реєстру адрес.
2. Контроль за виконанням наказу залишаю за собою.  
Ситуаційна схема на звороті.

**Директор департаменту -  
головний архітектор міста**




**Роман ЛУНГОЛ**



КРОКІВНИЙ ПЛАН  
Територія міської забудови та земельних ресурсів  
вул. Завалівська, 11 м. Кропивницький, 2022, кр. 1:500

**Ситуаційна схема**

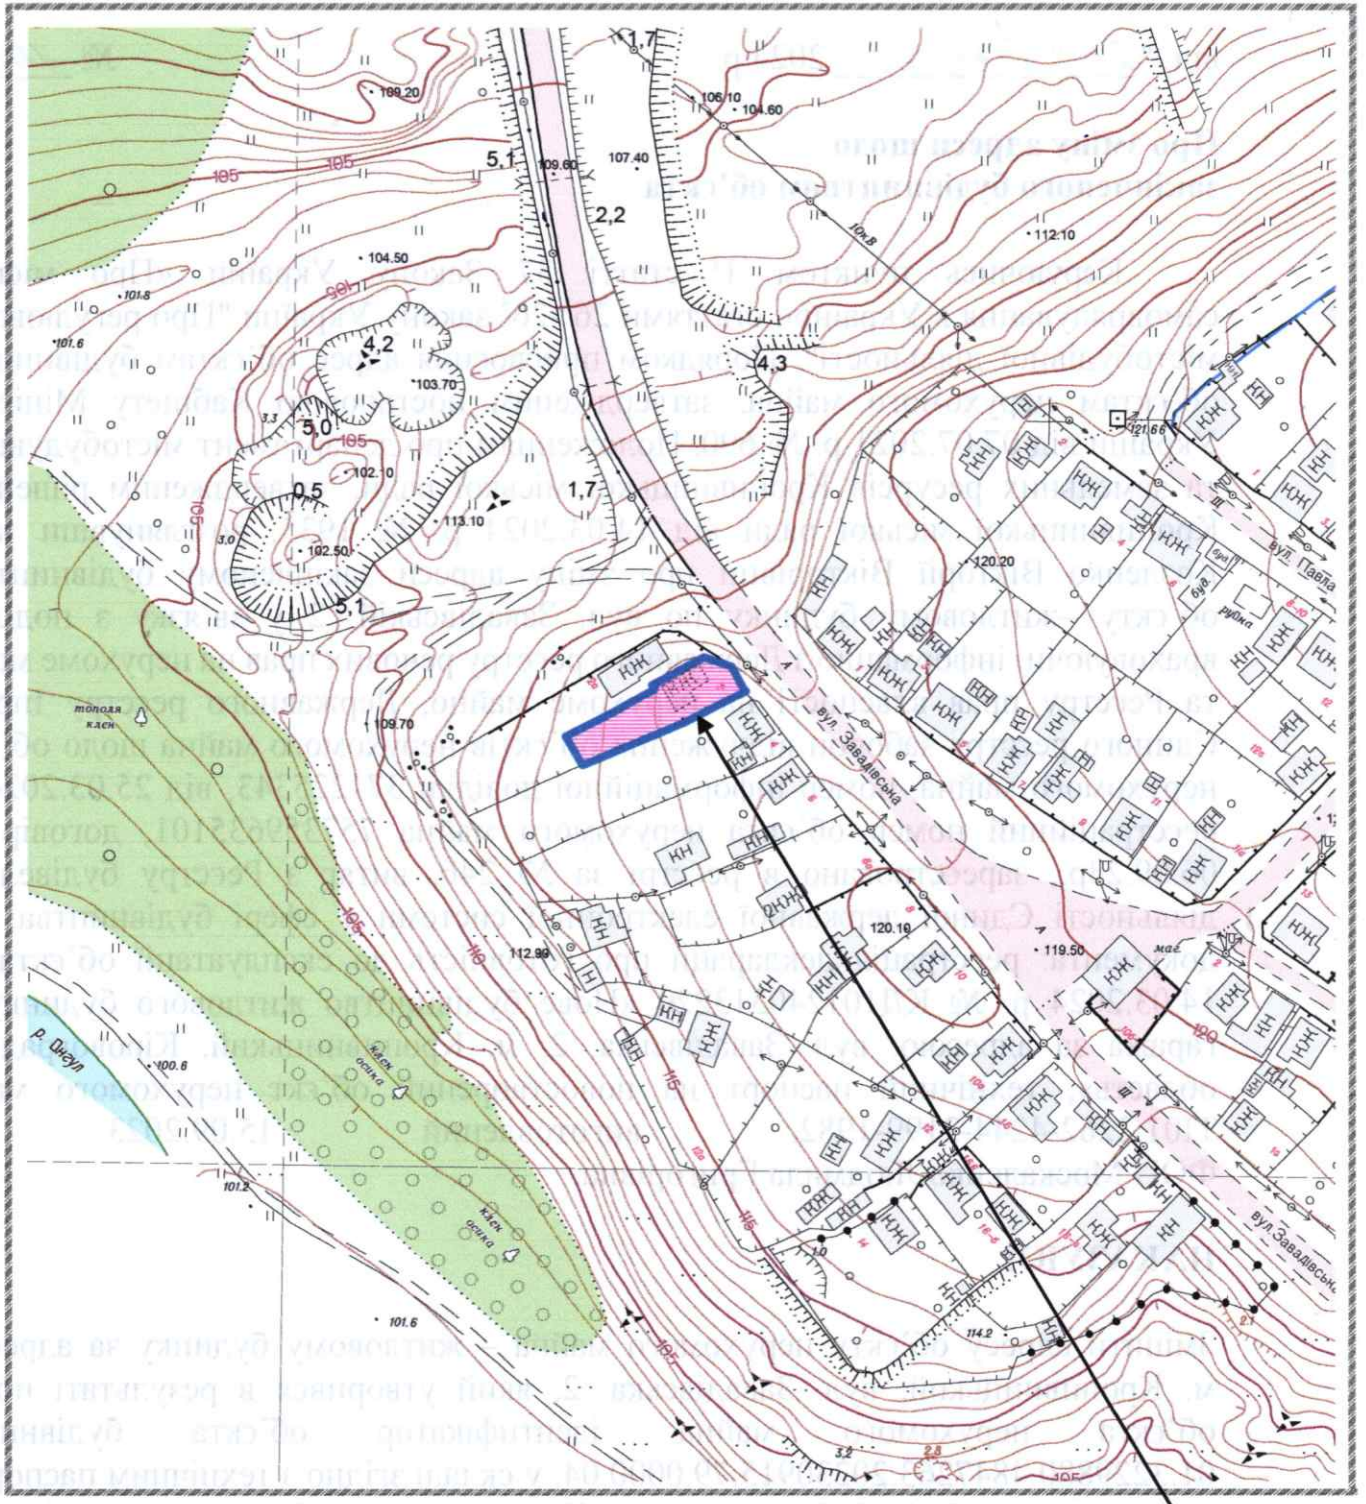

2-A

*Handwritten signature*