



КРОПИВНИЦЬКА МІСЬКА РАДА

Департамент містобудування та земельних ресурсів

вул. Велика Перспективна, 41, м. Кропивницький, 25022, тел. 35 83 54,
dmzr@krmr.gov.ua, код в ЄДРПОУ 45215157

НАКАЗ

від "29" березня 2024 року

№ 147

Про присвоєння адреси закінченому будівництвом об'єкту

Керуючись пунктом 1¹ статті 37 Закону України «Про місцеве самоврядування в Україні», статтями 26³-26⁵ закону України "Про регулювання містобудівної діяльності", Порядком присвоєння адрес об'єктам будівництва, об'єктам нерухомого майна, затвердженим постановою Кабінету Міністрів України від 07.07.2021 р. № 690, Положенням про департамент містобудування та земельних ресурсів Кропивницької міської ради, затвердженим рішенням Кропивницької міської ради від 14.03.2024 р. № 1935, розглянувши заяву щодо присвоєння адреси закінченому будівництвом об'єкту – житловому будинку по вул. Куроп'ятникова (біля будинку № 74), враховуючи витяг з Державного реєстру речових прав, індексний номер витягу 325065062 від 07.03.2023 р., реєстраційний номер об'єкта нерухомого майна № 1274837335101, витяг з Реєстру будівельної діяльності Єдиної державної електронної системи у сфері будівництва, тип документа: реєстрація декларації про готовність до експлуатації об'єкта № КД101240321543 від 22.03.2023 р. «Нове будівництво житлового будинку, гаража, господарської будівлі»

НАКАЗУЮ

1. Присвоїти закінченому будівництвом об'єкту – житловому будинку, який розташований на земельній ділянці з кадастровим № 3510100000:46:368:0114, ідентифікатор об'єкта нерухомого майна 01.3225796.4849076.20240103.26.0000.46, адресу: Кіровоградська обл., Кропивницький район, Кропивницька територіальна громада, м. Кропивницький, вул. Куроп'ятникова, 60.
2. Відповідальному працівнику оприлюднити наказ про присвоєння/зміну адреси на офіційному веб-сайті Кропивницької міської ради, внести інформацію про присвоєння/зміну адреси до реєстру адрес.
3. Контроль за виконанням наказу залишаю за собою.
Ситуаційна схема на звороті.

Директор департаменту –
головного архітектора міста

Анатолій Торін 35 83 51

Роман ЛУНГОЛ




III



КРОПИВНИЦЬКА МІСЬКА РАДА
Зарядження № 11/2023
з 11.05.2023 р. про затвердження
плану будівництва, розробки та експлуатації

Ситуаційна схема

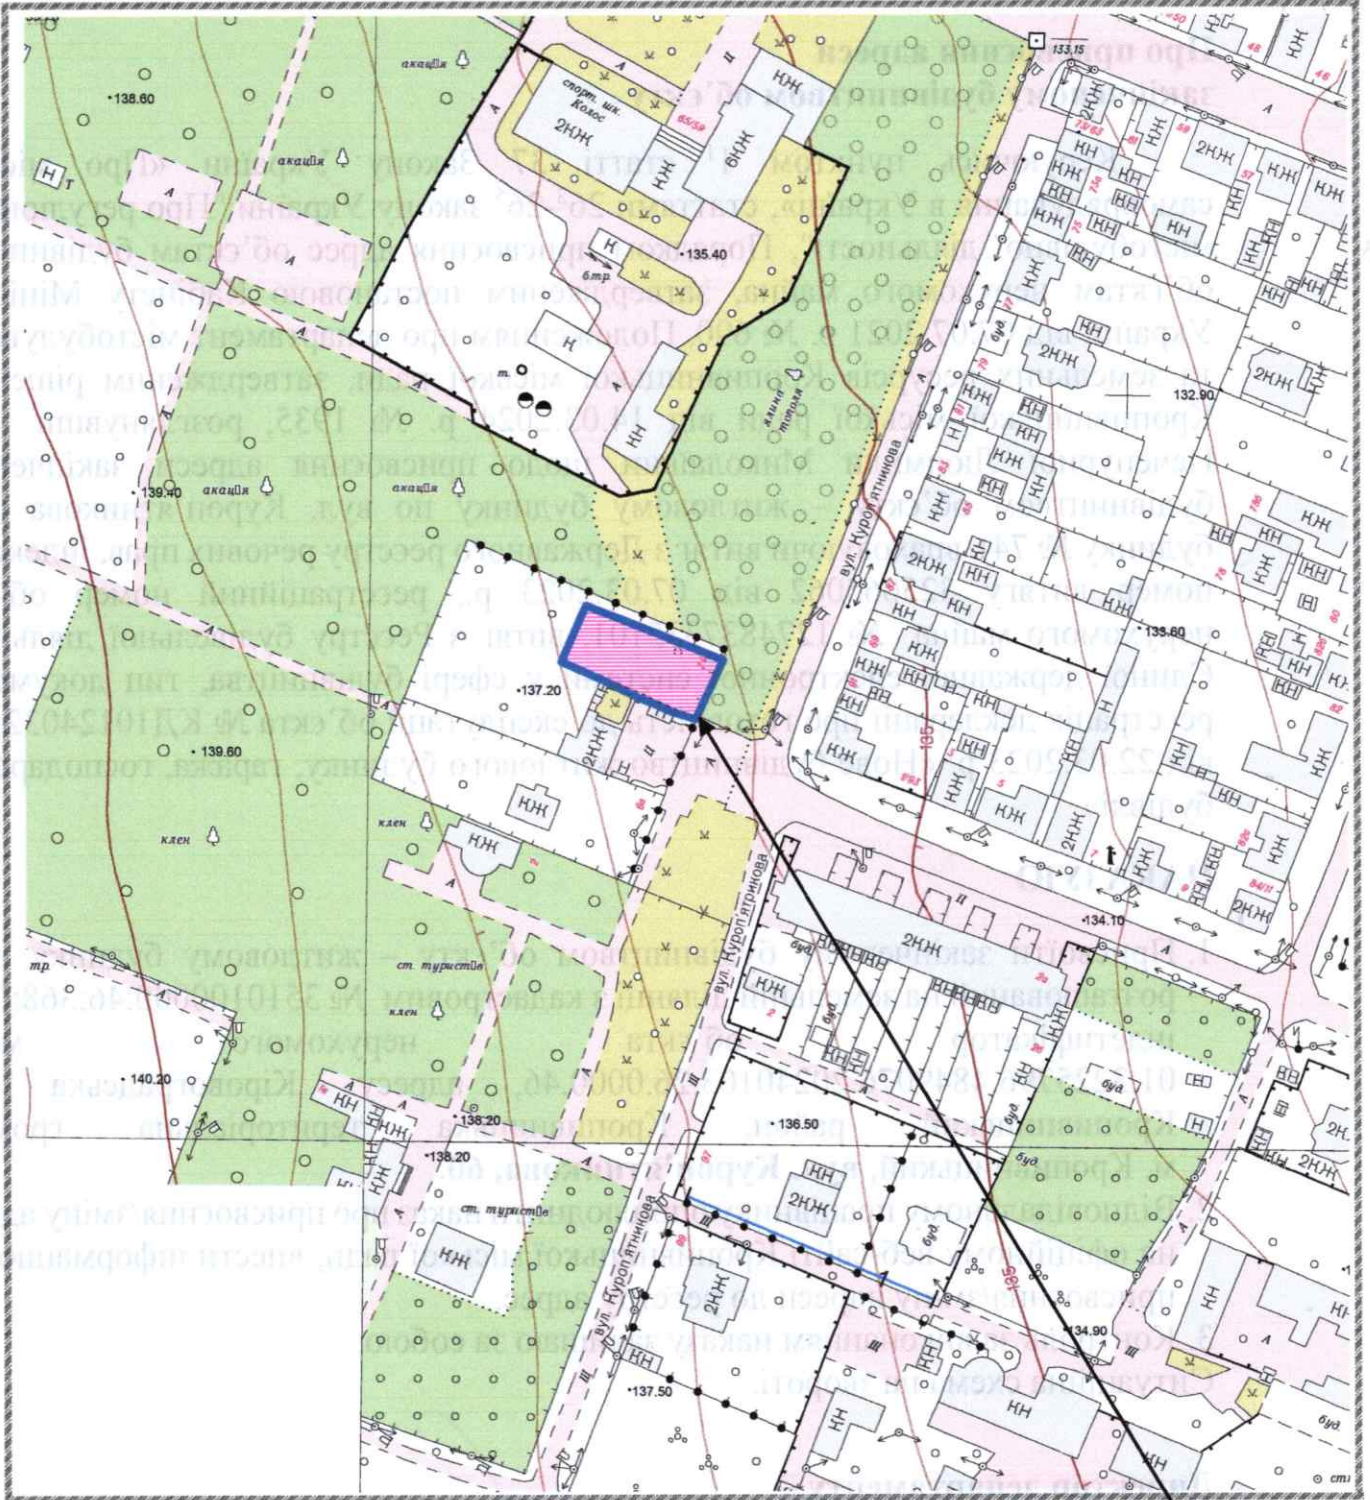

Handwritten signature