



КРОПИВНИЦЬКА МІСЬКА РАДА

Департамент містобудування та земельних ресурсів

вул. Велика Перспективна, 41, м. Кропивницький, 25022, тел. 35 83 54,
dmzr@krmr.gov.ua, код в ЄДРПОУ 45215157

НАКАЗ

від "29" березня 2024 року

№ 148

Про присвоєння адреси об'єкту будівництва

Керуючись пунктом 1¹ статті 37 Закону України «Про місцеве самоврядування в Україні», статтями 26³-26⁵ закону України "Про регулювання містобудівної діяльності", Порядком присвоєння адрес об'єктам будівництва, об'єктам нерухомого майна, затвердженим постановою Кабінету Міністрів України від 07.07.2021 р. № 690, Положенням про департамент містобудування та земельних ресурсів Кропивницької міської ради, затвердженим рішенням Кропивницької міської ради від 14.03.2024 р. № 1935, розглянувши заяву щодо присвоєння адреси об'єкту будівництва по вул. Полтавській, враховуючи витяг з Реєстру будівельної діяльності Єдиної державної електронної системи у сфері будівництва, тип документа: повідомлення про початок виконання будівельних робіт № КД051240229192 від 05.03.2023 р. «Нове будівництво індивідуального гаража за адресою: обл. Кіровоградська, м. Кропивницький, вул. Полтавська», Інформацію з Державного реєстру речових прав на нерухоме майно та Реєстру прав власності на нерухоме майно, Державного реєстру Іпотек, Єдиного реєстру заборони відчуження об'єктів нерухомого майна щодо об'єкта нерухомого майна, номер інформаційної довідки 371041962 від 22.03.2024 р., реєстраційний номер об'єкта нерухомого майна № 167448135101

НАКАЗУЮ


1. Присвоїти об'єкту будівництва: «Нове будівництво індивідуального гаража за адресою: обл. Кіровоградська, м. Кропивницький, вул. Полтавська», який розташований на земельній ділянці з кадастровим № 3510100000:20:135:0036, адресу: Кіровоградська обл., Кропивницький район, Кропивницька територіальна громада, м. Кропивницький, вул. Полтавська, 22-Е.
2. Відповідальному працівнику оприлюднити наказ про присвоєння/зміну адреси на офіційному веб-сайті Кропивницької міської ради, внести інформацію про присвоєння/зміну адреси до реєстру адрес.
3. Контроль за виконанням наказу залишаю за собою.
Ситуаційна схема на звороті.

Директор департаменту –
головного архітектора міста

Роман ЛУНГОЛ



Ситуаційна схема

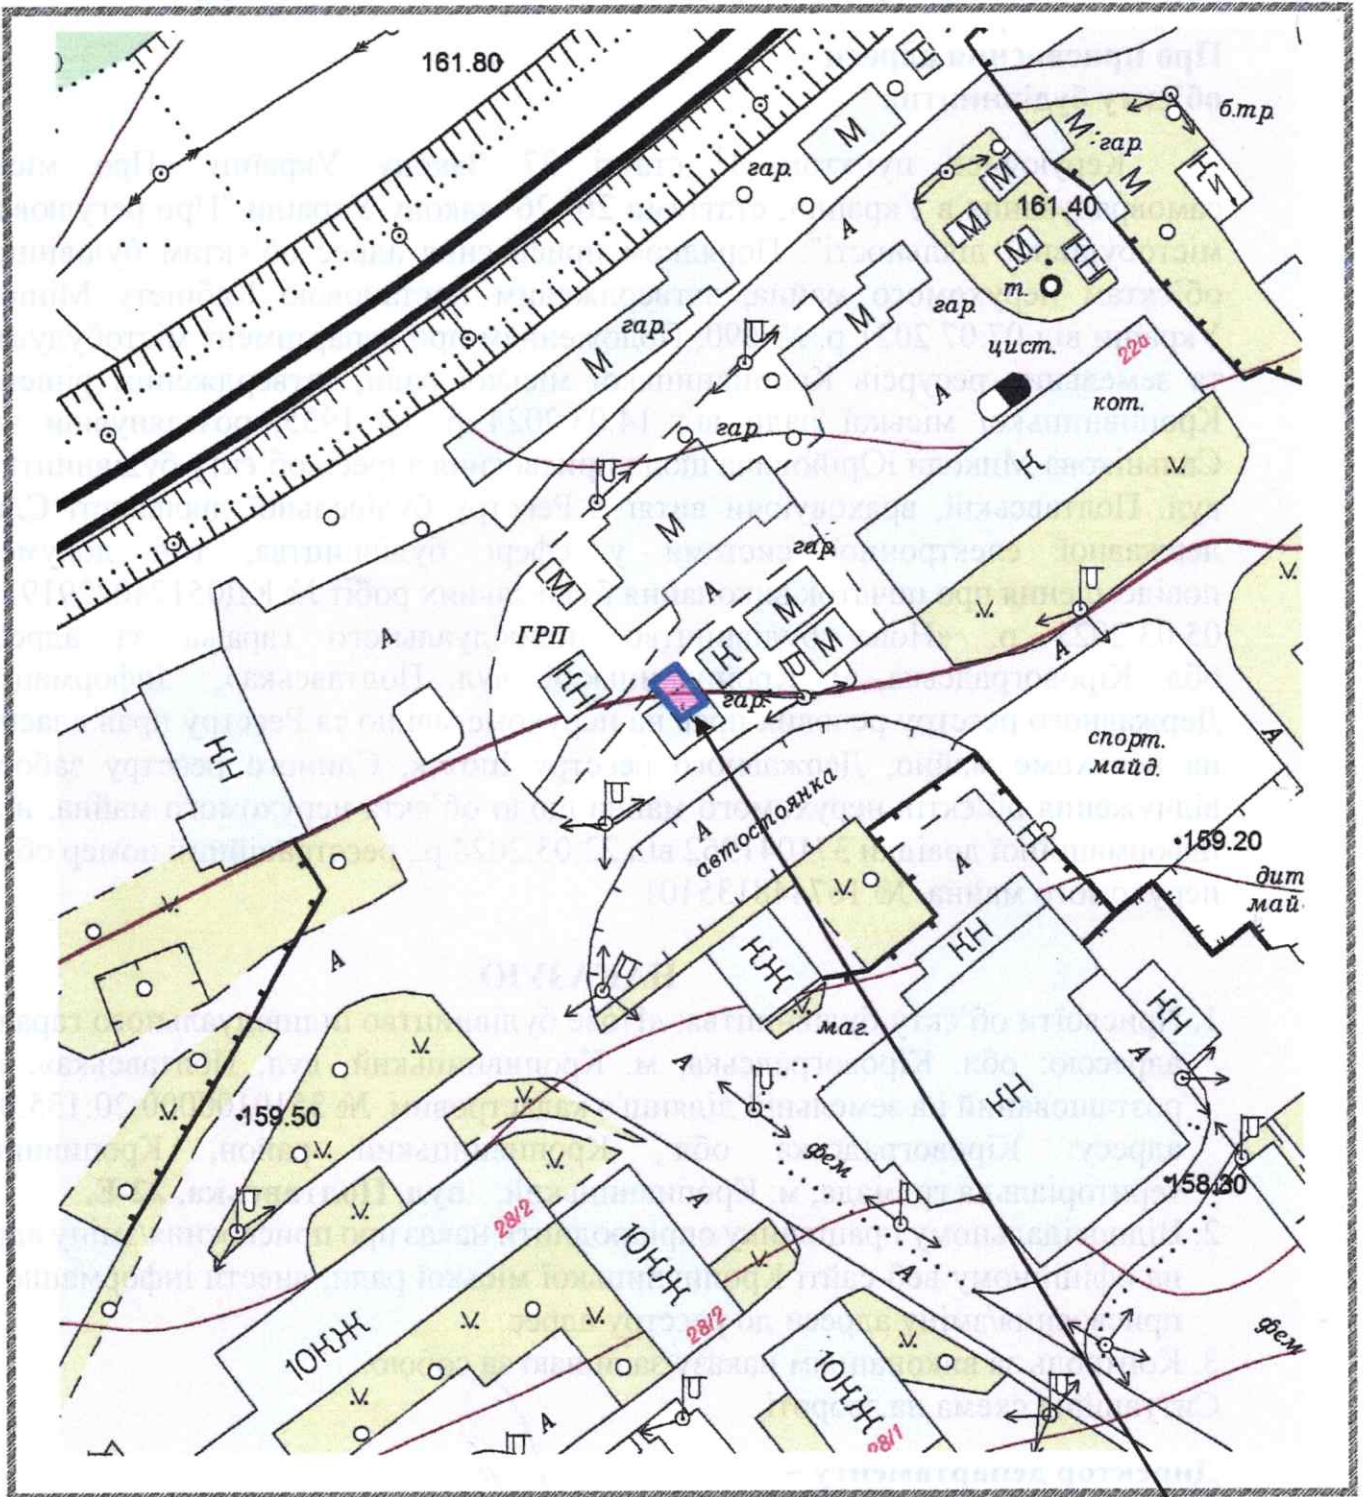

22-Е

Handwritten signature