



КРОПИВНИЦЬКА МІСЬКА РАДА

Департамент містобудування та земельних ресурсів

вул. Велика Перспективна, 41, м. Кропивницький, 25022, тел. 35 83 54,
dmzr@krmr.gov.ua, код в ЄДРПОУ 45215157

НАКАЗ

від "02" квітня 2024 року

№ 153

Про зміну адреси для упорядкування нумерації об'єкта нерухомого майна

Керуючись пунктом 1¹ статті 37 Закону України «Про місцеве самоврядування в Україні», статтями 26³-26⁵ закону України "Про регулювання містобудівної діяльності", Порядком присвоєння адрес об'єктам будівництва, об'єктам нерухомого майна, затвердженим постановою Кабінету Міністрів України від 07.07.2021 р. № 690, Положенням про департамент містобудування та земельних ресурсів Кропивницької міської ради, затвердженим рішенням Кропивницької міської ради від 14.03.2024 р. № 1935, розглянувши заяву управління освіти Кропивницької міської ради про зміну адреси для упорядкування об'єкта нерухомого майна, який розташований по вул. Євгена Тельнова, 20, у зв'язку з виявленням дублювання адрес об'єктів комунальної власності Спеціального дошкільного навчального закладу (ясла-садок) № 29 "Червона Шапочка" та комунального закладу «Вікторія – П» КМР враховуючи рішення виконавчого комітету Кіровоградської міської ради від 14.07.2016 р. № 370, та рішення Кропивницької міської ради від 26.05.2023 р. № 1622, технічний паспорт від 11.09.2015 р. № 08-35

НАКАЗУЮ


1. Змінити адресу для упорядкування нумерації об'єкта нерухомого майна - комплексу будівель спеціального дошкільного навчального закладу (ясла-садок) № 29 "Червона Шапочка" по вул. Євгена Тельнова, 20, в складі згідно з технічним паспортом від 11.09.2015 р. № 08-35, на адресу: Кіровоградська обл., Кропивницький район, Кропивницька територіальна громада, м. Кропивницький, **вул. Євгена Тельнова, 20-А.**
2. Відповідальному працівнику оприлюднити наказ про присвоєння/зміну адреси на офіційному веб-сайті Кропивницької міської ради, внести інформацію про присвоєння/зміну адреси до реєстру адрес.
3. Контроль за виконанням наказу залишаю за собою.
Ситуаційна схема на звороті.

Директор департаменту –
головного архітектора міста
Ольга Стайко 35 83 51


Роман ЛУНГОЛ



Ситуаційна схема

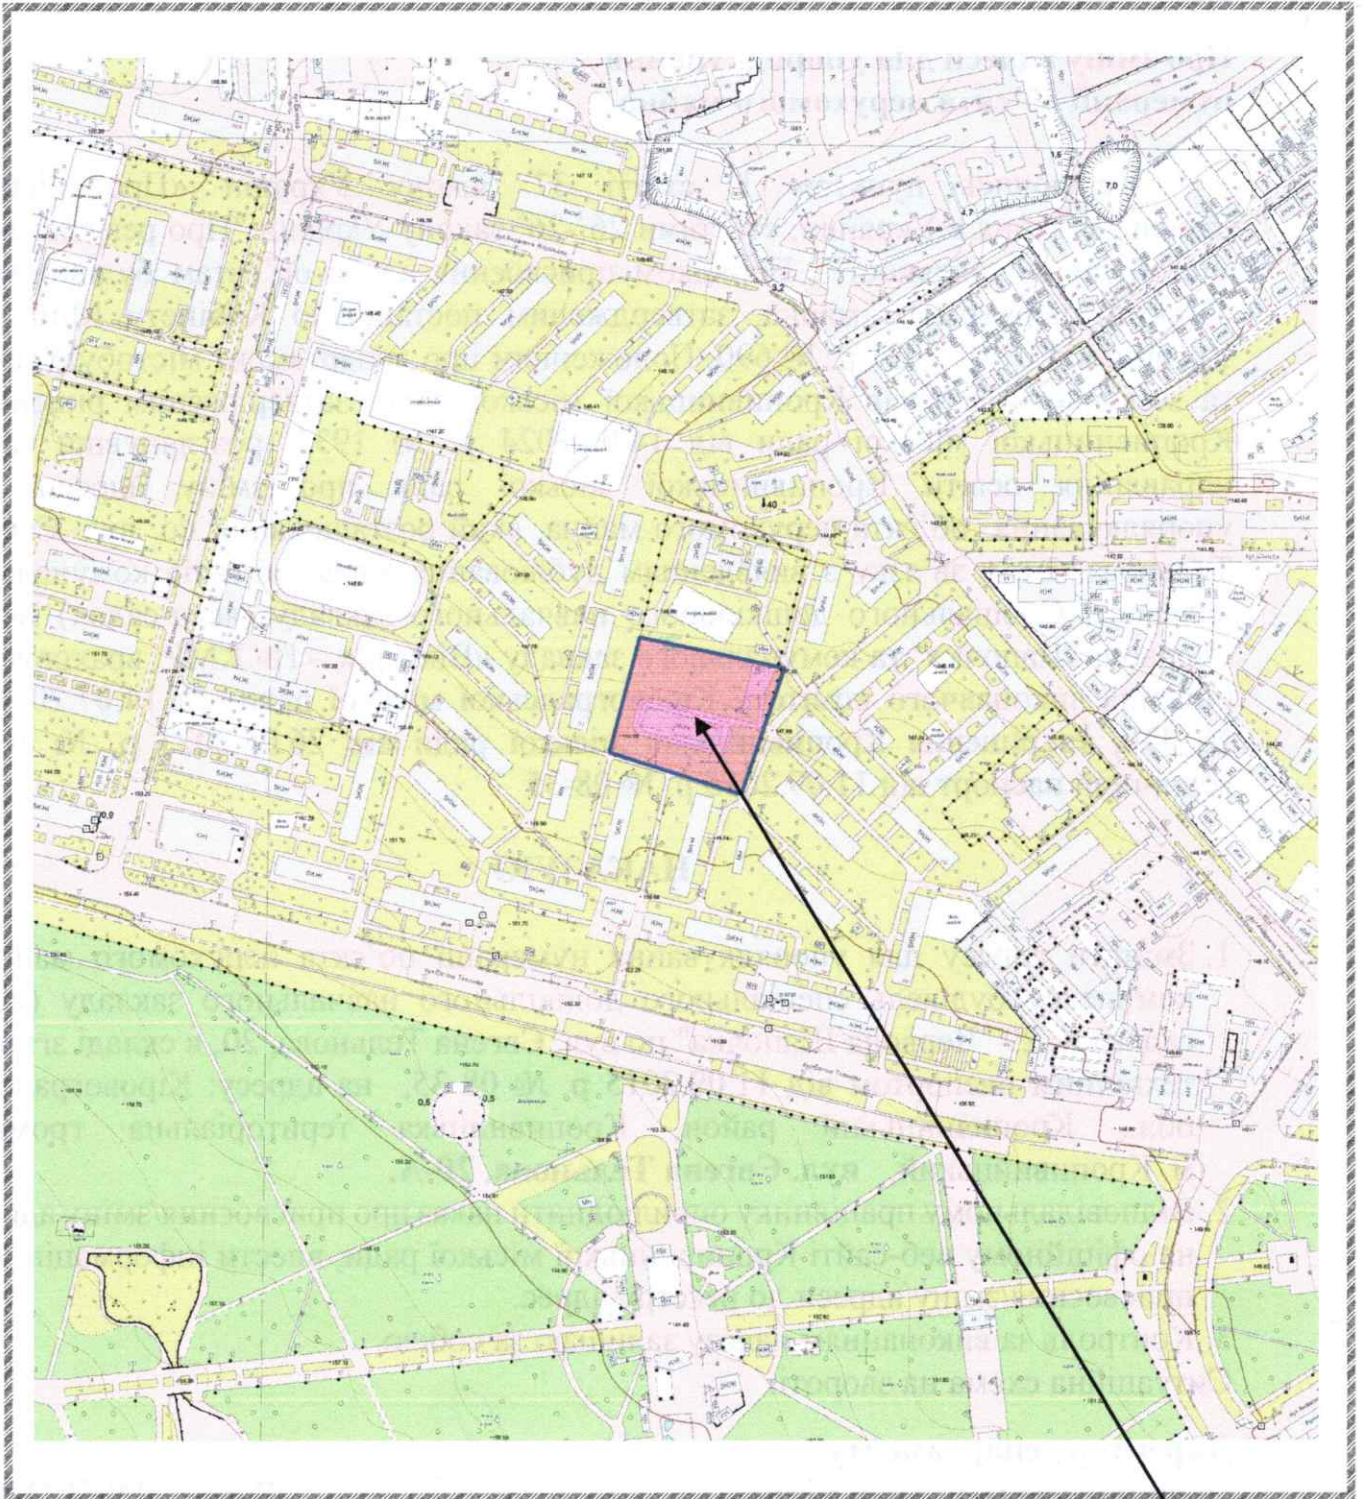

20-A

Handwritten signature or mark.