



КРОПИВНИЦЬКА МІСЬКА РАДА

ДЕПАРТАМЕНТ МІСТОБУДУВАННЯ ТА ЗЕМЕЛЬНИХ РЕСУРСІВ

вул. Велика Перспективна, 41, м. Кропивницький, 25006, (0522) 35 83 54,

E-mail: dmzr@krmr.gov.ua, сайт: www.kr-rada.gov.ua, код згідно з ЄДРПОУ 45215157

НАКАЗ

від "05" червня 2025 року

№ 209

Про присвоєння адреси об'єкту будівництва

Керуючись пунктом 1¹ статті 37 Закону України «Про місцеве самоврядування в Україні», статтями 26³-26⁵ закону України "Про регулювання містобудівної діяльності", Порядком присвоєння адрес об'єктам будівництва, об'єктам нерухомого майна, затвердженим постановою Кабінету Міністрів України від 07.07.2021 р. № 690, Положенням про департамент містобудування та земельних ресурсів Кропивницької міської ради, затвердженим рішенням Кропивницької міської ради від 04.07.2024 р. № 2065, розглянувши заяву щодо присвоєння адреси об'єкту будівництва, враховуючи: інформацію з Реєстру будівельної діяльності Єдиної державної електронної системи у сфері будівництва, тип документа: повідомлення про початок виконання будівельних робіт від 29.05.2025 р. № КД051250529996 «Нове будівництво одноповерхового індивідуального житлового будинку», інформацію з Державного реєстру речових прав на нерухоме майно та Реєстру прав власності на нерухоме майно, Державного реєстру Іпотек, Єдиного реєстру заборони відчуження об'єктів нерухомого майна щодо об'єкта нерухомого майна, від 04.06.2025 р., номер інформаційної довідки 429816431 реєстраційний номер об'єкта нерухомого майна 3131335635101

НАКАЗУЮ:


1. Присвоїти об'єкту будівництва: «Нове будівництво одноповерхового індивідуального житлового будинку», який розташований на земельній ділянці з кадастровим № 3510100000:50:429:0087, адресу: Кіровоградська обл., Кропивницький район, Кропивницька територіальна громада, м. Кропивницький, вул. Ніла Хасевича, 7-А.
 2. Відповідальному працівнику оприлюднити наказ про присвоєння/зміну адреси на офіційному веб-сайті Кропивницької міської ради, внести інформацію про присвоєння/зміну адреси до реєстру адрес.
 3. Контроль за виконанням наказу залишаю за собою.
- Ситуаційна схема на звороті.

Директор департаменту –
головний архітектор міста

Роман ЛУНГОЛ



Ситуаційна схема

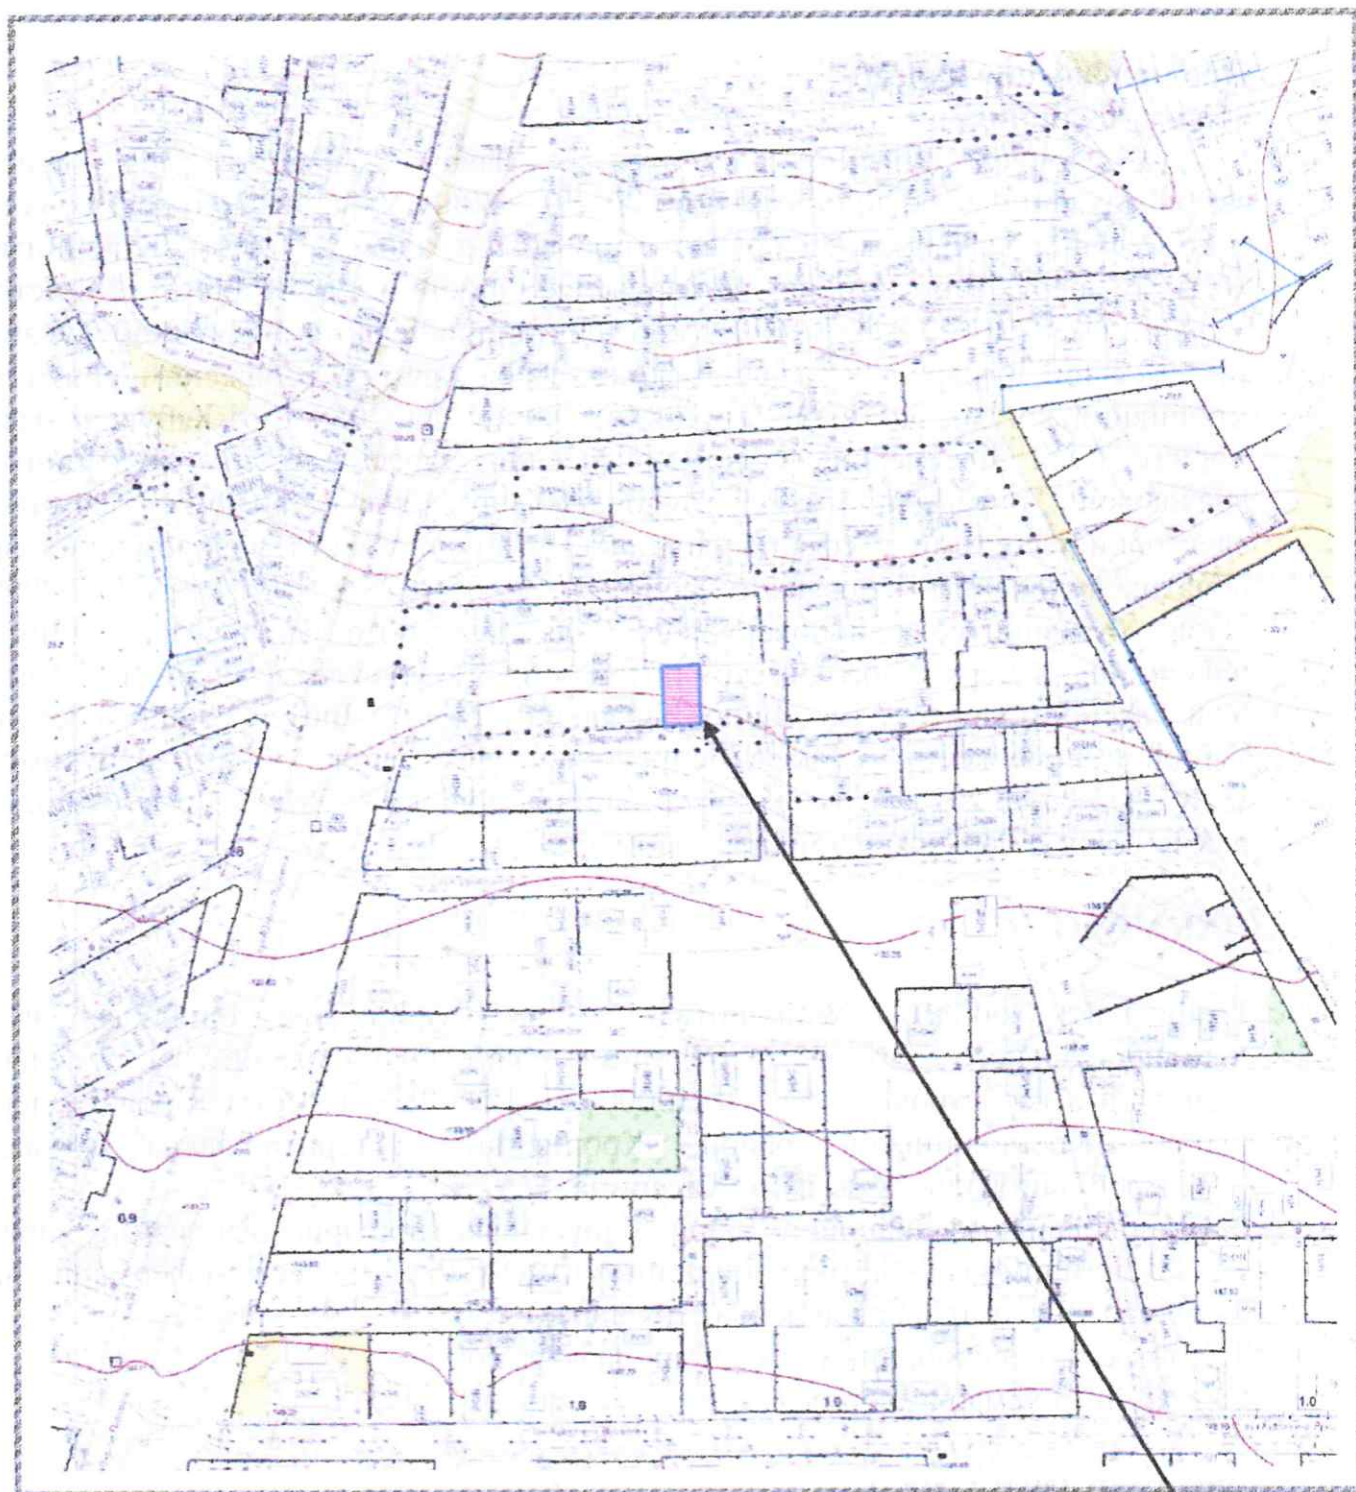

7-A