



**КРОПИВНИЦЬКА МІСЬКА РАДА**  
**ДЕПАРТАМЕНТ МІСТОБУДУВАННЯ ТА ЗЕМЕЛЬНИХ РЕСУРСІВ**  
вул. Велика Перспективна, 41, м. Кропивницький, 25022, тел. 35 83 54,  
e-mail: dmzr@krmr.gov.ua, код згідно з ЄДРПОУ 45215157

**НАКАЗ**

від "17" травня 2024 року

№ 211

**Про зміну адреси щодо  
закінченого будівництвом об'єкта**

Керуючись пунктом 1<sup>1</sup> статті 37 Закону України «Про місцеве самоврядування в Україні», статтями 26<sup>3</sup>-26<sup>5</sup> закону України "Про регулювання містобудівної діяльності", Порядком присвоєння адрес об'єктам будівництва, об'єктам нерухомого майна, затвердженим постановою Кабінету Міністрів України від 07.07.2021 р. № 690, Положенням про департамент містобудування та земельних ресурсів Кропивницької міської ради, затвердженим рішенням Кропивницької міської ради від 14.03.2024 р. № 1935, розглянувши заяву Шлеменкова Владислава Петровича про зміну адреси закінченому будівництвом об'єкту - житловому будинку по вул. Сугокліївській, 1-В, у зв'язку з поділом, враховуючи: інформацію з Державного реєстру речових прав на нерухоме майно та Реєстру прав власності на нерухоме майно, Державного реєстру Іпотек, Єдиного реєстру заборони відчуження об'єктів нерухомого майна щодо об'єкта нерухомого майна, номер інформаційної довідки 378843910 від 16.05.2024 р., реєстраційний номер об'єкта нерухомого майна 2383982235101, договір про поділ нерухомого майна та визначення часток у праві спільної часткової власності співвласниками, від 03.05.2024 р. № 443, технічний паспорт ТІ01:6216-5096-9624-7314, дата виготовлення паспорта 10.05.2024 р., ФОП Москаленко Людмила Григорівна

**НАКАЗУЮ**


1. Змінити адресу об'єкту нерухомого майна – житловому будинку за адресою: м. Кропивницький, вул. Сугокліївська, 1-В, у складі згідно з технічним паспортом ТІ01:6216-5096-9624-7314 виготовленим 10.05.2024 р., ідентифікатор об'єкта нерухомого майна реєстраційний номер 01.3227210.4847566.20240512.15.0000.03, на адресу: Кіровоградська обл., Кропивницький район, Кропивницька територіальна громада, м. Кропивницький, вул. Сугокліївська, 1-Г.
2. Відповідальному працівнику оприлюднити наказ про присвоєння/зміну адреси на офіційному веб-сайті Кропивницької міської ради, внести інформацію про присвоєння/зміну адреси до реєстру адрес.
3. Контроль за виконанням наказу залишаю за собою.  
Ситуаційна схема на звороті.

**Заступник директора департаменту –  
начальник управління земельних  
ресурсів департаменту містобудування  
та земельних ресурсів**

**Костянтин ТАРАН**



**Ситуаційна схема**

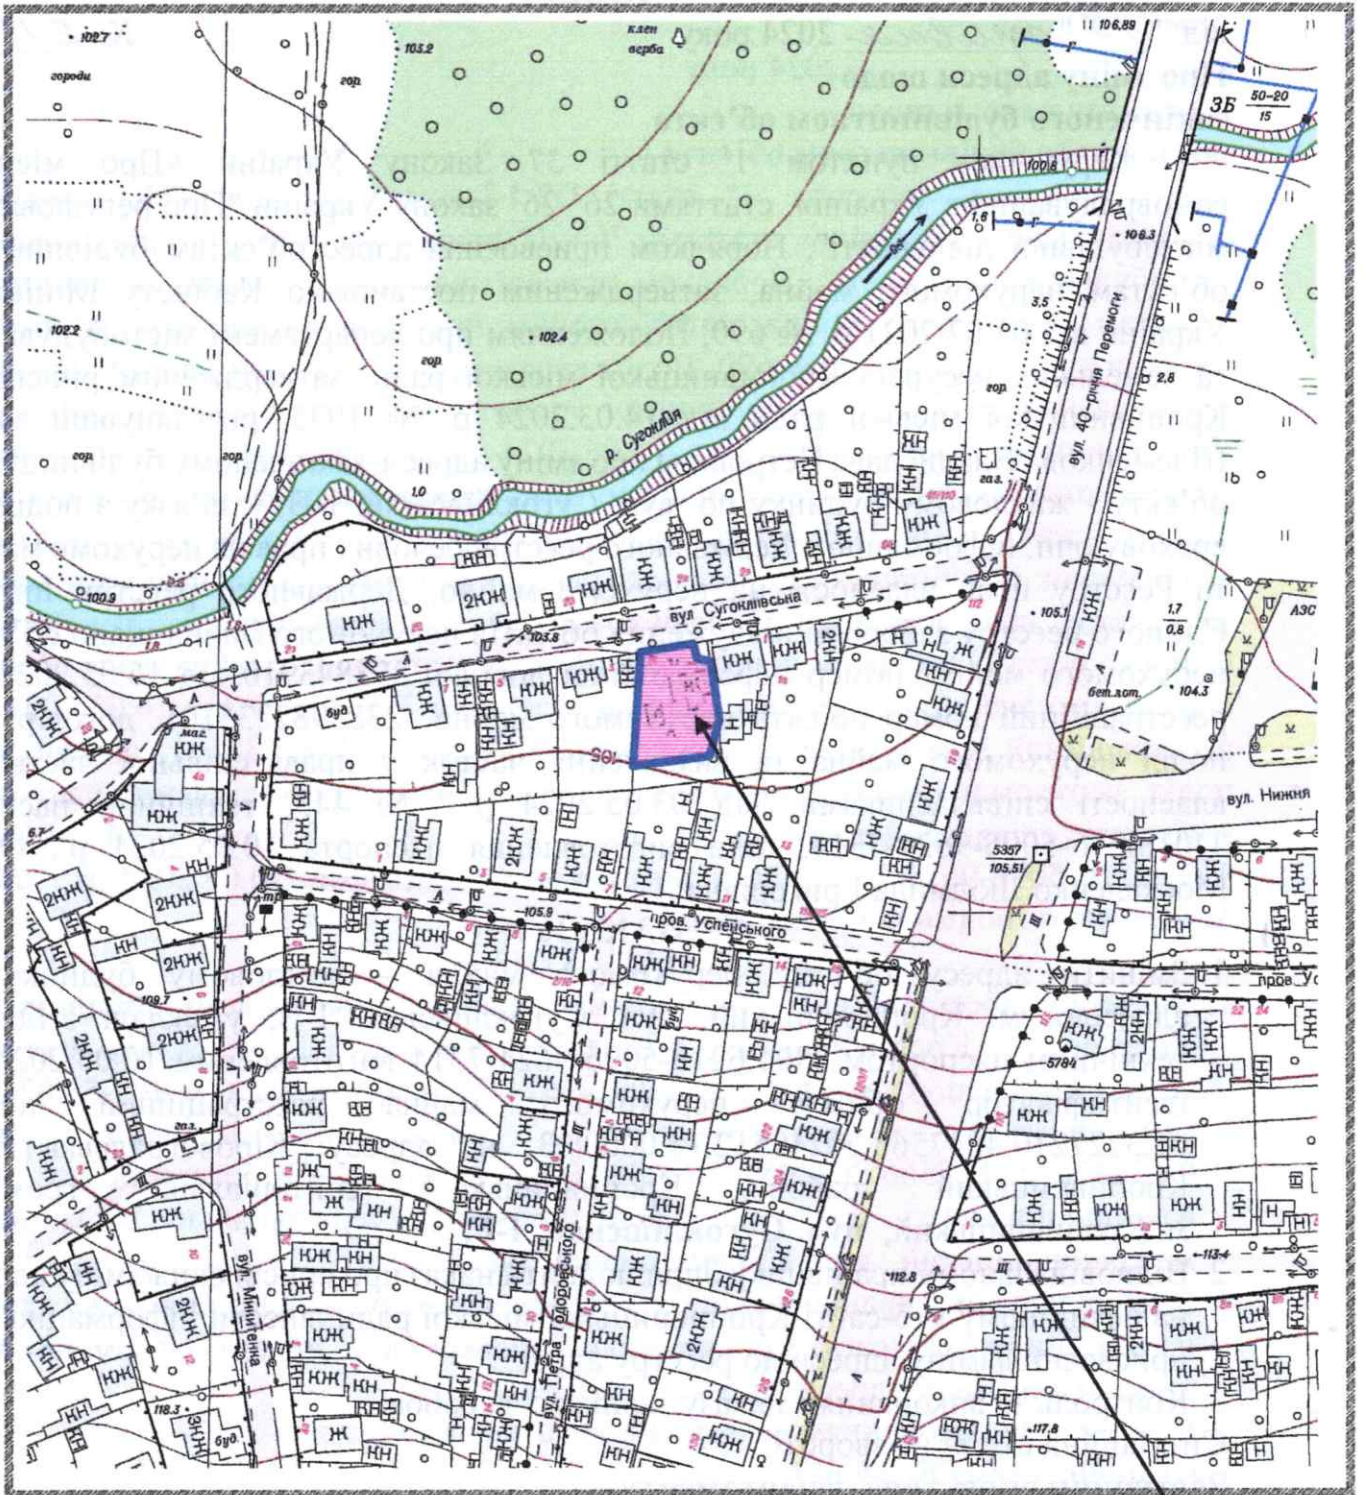

1-Г

*Handwritten signature or mark in blue ink.*