



**КРОПИВНИЦЬКА МІСЬКА РАДА**  
**ДЕПАРТАМЕНТ МІСТОБУДУВАННЯ ТА ЗЕМЕЛЬНИХ РЕСУРСІВ**  
вул. Велика Перспективна, 41, м. Кропивницький, 25022, тел. 35 83 54,  
e-mail: dmzr@krmr.gov.ua, код згідно з ЄДРПОУ 45215157

**НАКАЗ**

від "27" травня 2024 року

№ 222

**Про присвоєння адреси  
закінченому будівництвом об'єкту**

Керуючись пунктом 1<sup>1</sup> статті 37 Закону України «Про місцеве самоврядування в Україні», статтями 26<sup>3</sup>-26<sup>5</sup> закону України "Про регулювання містобудівної діяльності", Порядком присвоєння адрес об'єктам будівництва, об'єктам нерухомого майна, затвердженим постановою Кабінету Міністрів України від 07.07.2021 р. № 690, Положенням про департамент містобудування та земельних ресурсів Кропивницької міської ради, затвердженим рішенням Кропивницької міської ради від 14.03.2024 р. № 1935, розглянувши заяву щодо присвоєння адреси закінченому будівництвом об'єкту – реконструкція квартири № 4 під житловий будинок по вул. Наталії Бракер, 18-А, враховуючи: інформацію з Державного реєстру речових прав на нерухоме майно та Реєстру прав власності на нерухоме майно, Державного реєстру Іпотек, Єдиного реєстру заборони відчуження об'єктів нерухомого майна щодо об'єкта нерухомого майна, номер інформаційної довідки 379614922 від 22.05.2024 р., реєстраційний номер об'єкта нерухомого майна 245759235101, враховуючи витяг з Реєстру будівельної діяльності Єдиної державної електронної системи у сфері будівництва, тип документа: реєстрація декларації про готовність до експлуатації об'єкта за амністією № 161240517547 від 20.05.2024 р. «Реконструкція квартири №4 під житловий будинок по вул. Наталії Бракер, 18-а в м. Кропивницький»

**НАКАЗУЮ**

1. Присвоїти закінченому будівництвом об'єкту – «Реконструкція квартири №4 під житловий будинок по вул. Наталії Бракер, 18-а в м. Кропивницький», який розташований на земельній ділянці з кадастровим номером 3510100000:46:362:0075, адресу: Кіровоградська обл., Кропивницький район, Кропивницька територіальна громада, м. Кропивницький, **вул. Наталії Бракер, 18-Д.**
2. Відповідальному працівнику оприлюднити наказ про присвоєння/зміну адреси на офіційному веб-сайті Кропивницької міської ради, внести інформацію про присвоєння/зміну адреси до реєстру адрес.
3. Контроль за виконанням наказу залишаю за собою.


Ситуаційна схема на звороті.

**Директор департаменту –  
головного архітектора міста**

**Роман ЛУНГОЛ**



**Ситуаційна схема**

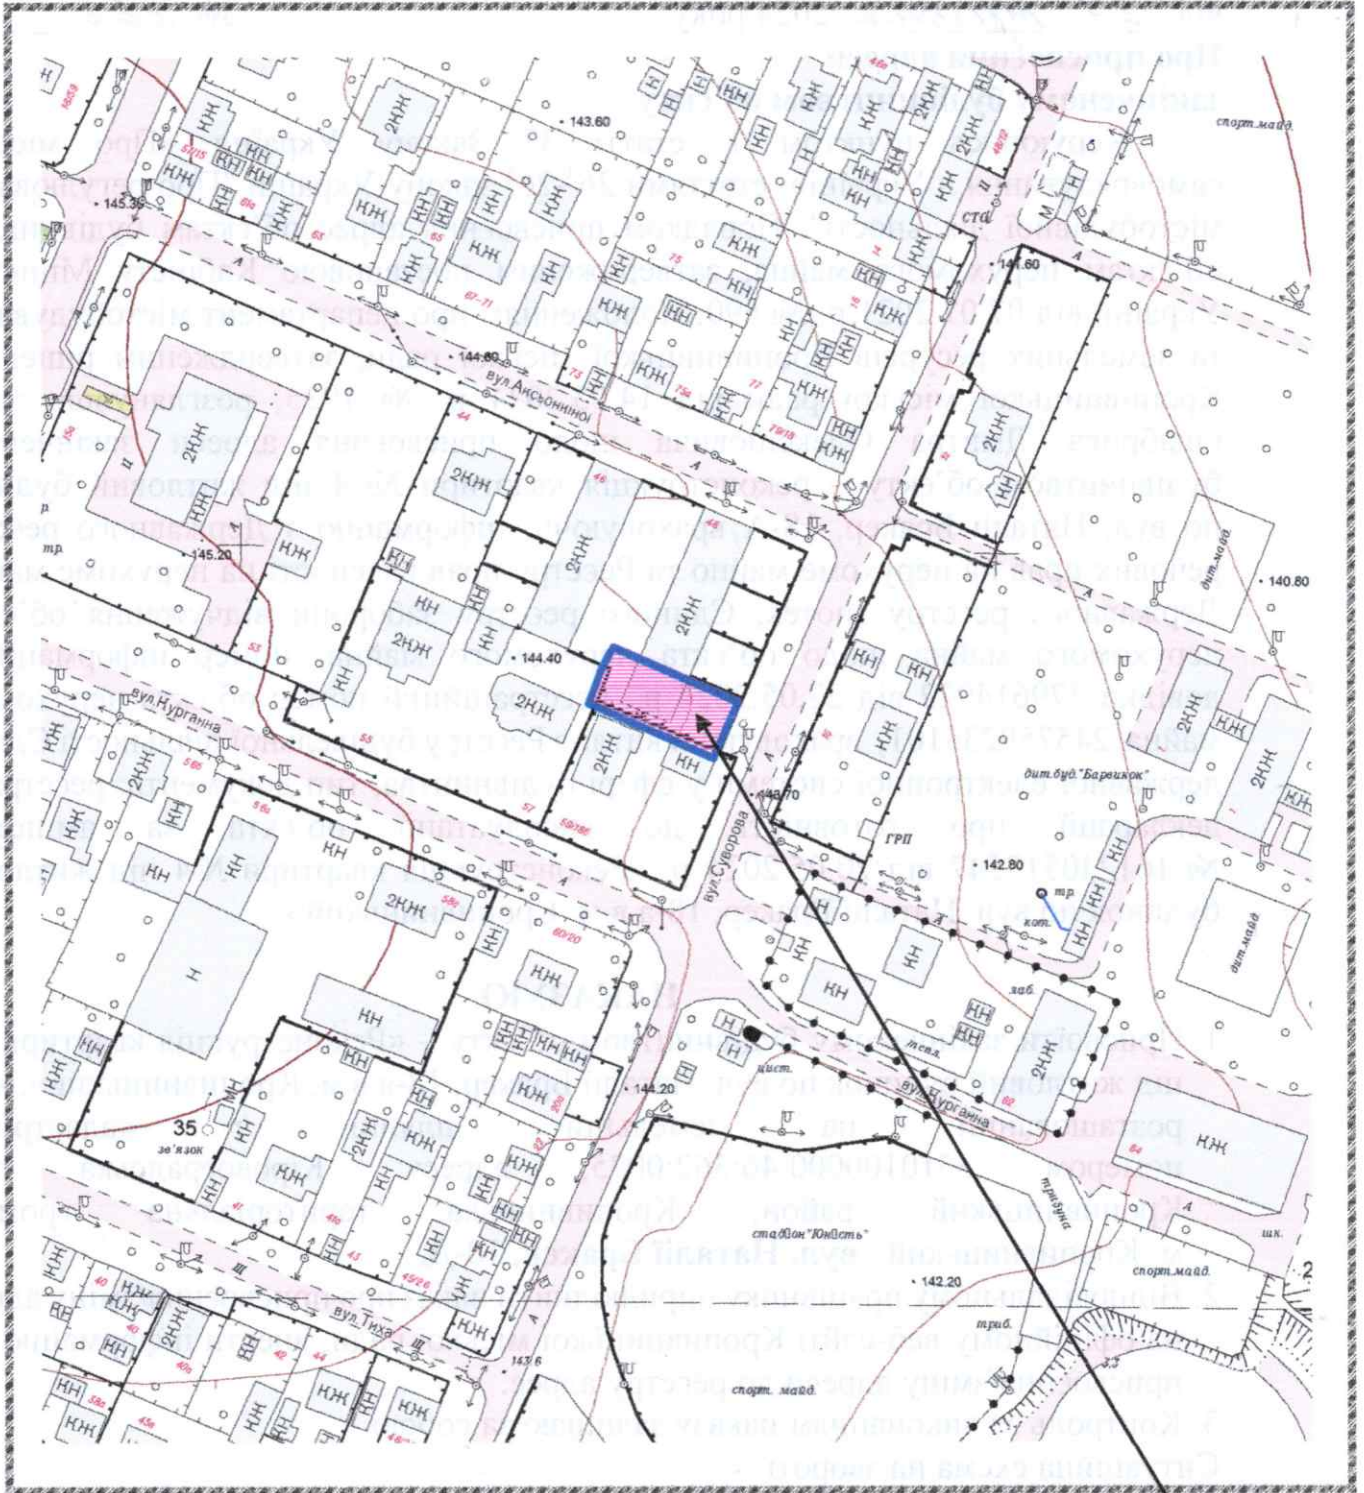

18-Д

*Handwritten signature or mark.*