



КРОПИВНИЦЬКА МІСЬКА РАДА
ДЕПАРТАМЕНТ МІСТОБУДУВАННЯ ТА ЗЕМЕЛЬНИХ РЕСУРСІВ
вул. Велика Перспективна, 41, м. Кропивницький, 25022, тел. 35 83 54,
e-mail: dmzr@krmr.gov.ua, код згідно з ЄДРПОУ 45215157

НАКАЗ

від " 30 " травня 2024 року

№ 228

**Про присвоєння адреси
об'єкту будівництва**

Керуючись пунктом 1¹ статті 37 Закону України «Про місцеве самоврядування в Україні», статтями 26³-26⁵ закону України "Про регулювання містобудівної діяльності", Порядком присвоєння адрес об'єктам будівництва, об'єктам нерухомого майна, затвердженим постановою Кабінету Міністрів України від 07.07.2021 р. № 690, Положенням про департамент містобудування та земельних ресурсів Кропивницької міської ради, затвердженим рішенням Кропивницької міської ради від 14.03.2024 р. № 1935, розглянувши заяву Грош Ірини Борисівни щодо присвоєння адреси об'єкту будівництва по проїзду Підлісному, враховуючи витяг з Реєстру будівельної діяльності Єдиної державної електронної системи у сфері будівництва, тип документа: повідомлення про початок виконання будівельних робіт № КД051240515208 від 24.05.2024 р. «Нове будівництво житлового будинку, гаража, літньої кухні за адресою: Кіровоградська обл., Кропивницький район, Кропивницька територіальна громада, місто Кропивницький, проїзд Підлісний», інформацію з Державного реєстру речових прав на нерухоме майно та Реєстру прав власності на нерухоме майно, Державного реєстру Іпотек, Єдиного реєстру заборони відчуження об'єктів нерухомого майна щодо об'єкта нерухомого майна, номер інформаційної довідки 380414320 від 28.05.2024 р., реєстраційний номер об'єкта нерухомого майна 2941075635101

НАКАЗУЮ:

1. Присвоїти об'єкту будівництва: «Нове будівництво житлового будинку, гаража, літньої кухні за адресою: Кіровоградська обл., Кропивницький район, Кропивницька територіальна громада, місто Кропивницький, проїзд Підлісний», який розташований на земельній ділянці з кадастровим № 3510100000:04:046:0109, адресу: Кіровоградська обл., Кропивницький район, Кропивницька територіальна громада, м. Кропивницький, **проїзд Підлісний, 16-А.**
2. Відповідальному працівнику оприлюднити наказ про присвоєння/зміну адреси на офіційному веб-сайті Кропивницької міської ради, внести інформацію про присвоєння/зміну адреси до реєстру адрес.
3. Контроль за виконанням наказу залишаю за собою.

Ситуаційна схема на звороті.


**Директор департаменту –
головного архітектора міста**

Ольга Стайко 35 8351

Роман ЛУНГОЛ



Ситуаційна схема

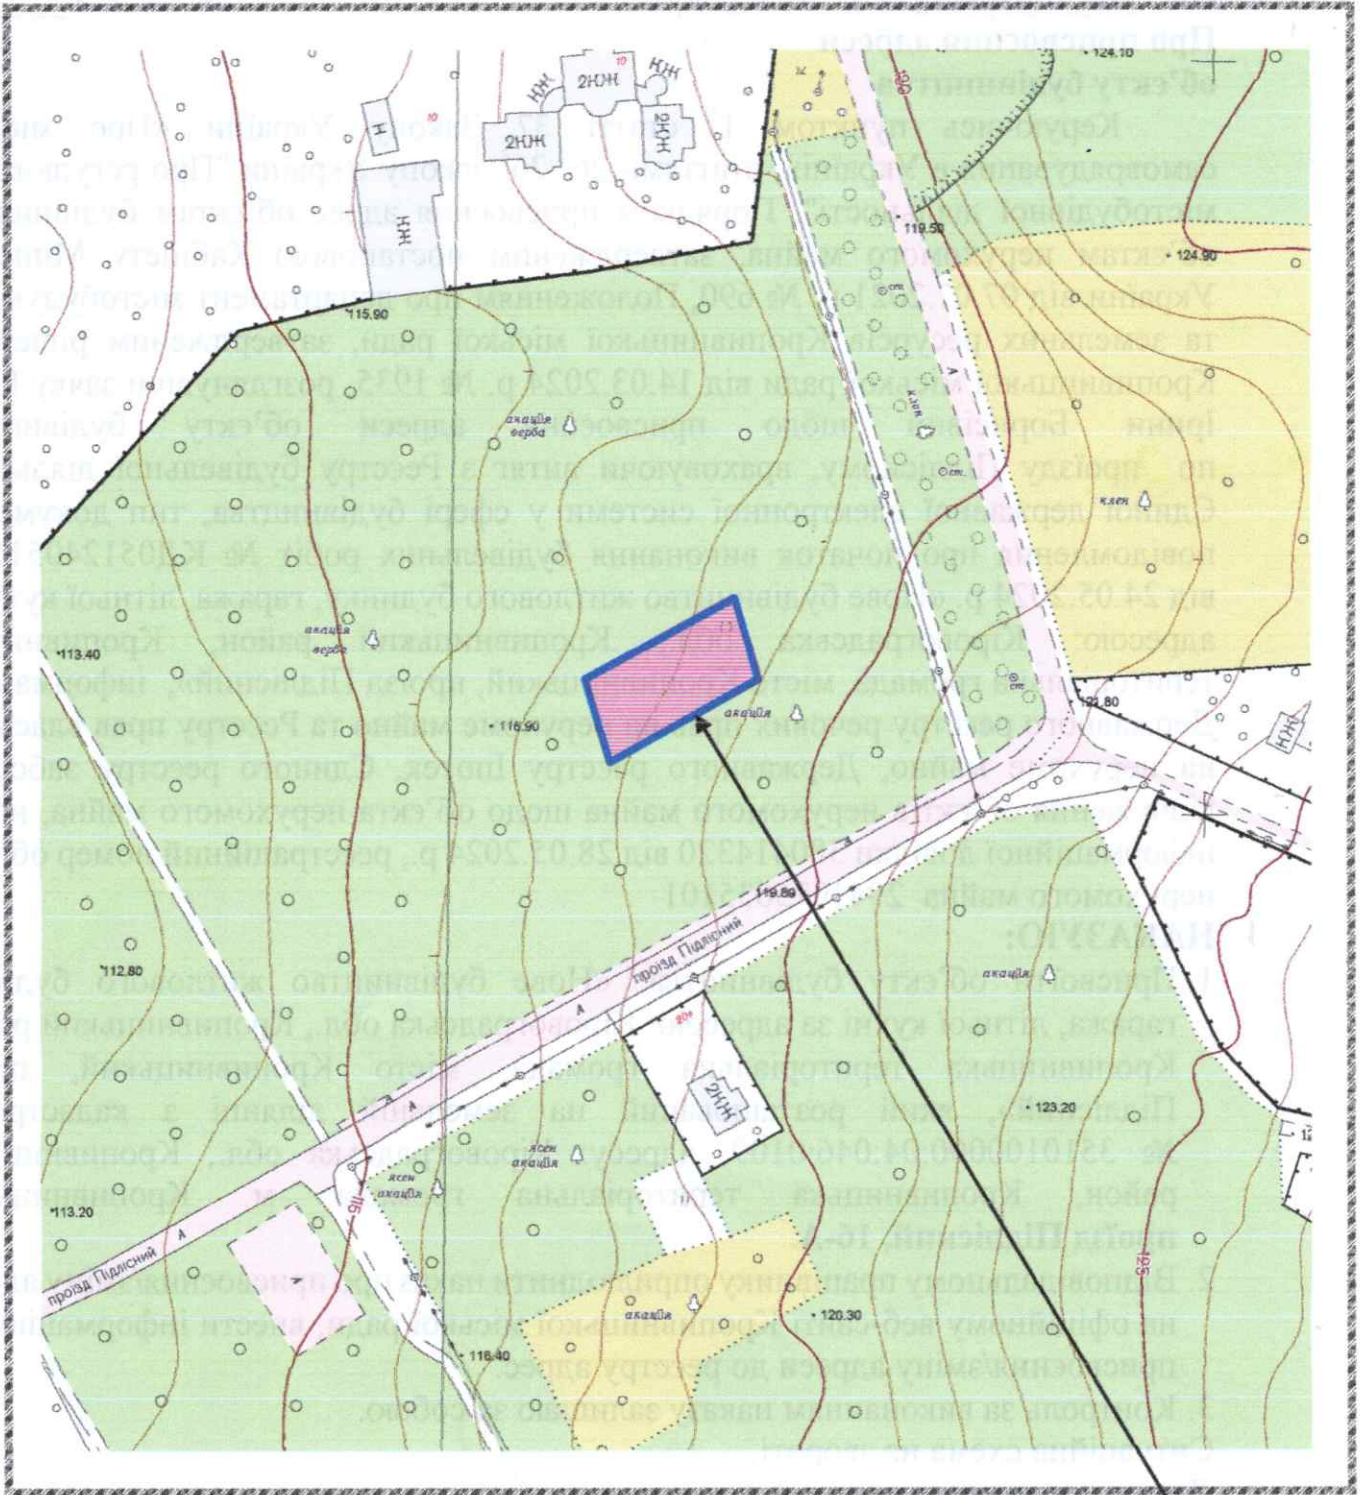

16-A