



**КРОПИВНИЦЬКА МІСЬКА РАДА**  
**ДЕПАРТАМЕНТ МІСТОБУДУВАННЯ ТА ЗЕМЕЛЬНИХ РЕСУРСІВ**  
вул. Велика Перспективна, 41, м. Кропивницький, 25022, тел. 35 83 54,  
e-mail: dmzr@krmr.gov.ua, код згідно з ЄДРПОУ 45215157

**НАКАЗ**

від " 03 " червня 2024 року

№ 232

**Про зміну адреси щодо  
закінченого будівництвом об'єкта**

Керуючись пунктом 1<sup>1</sup> статті 37 Закону України «Про місцеве самоврядування в Україні», статтями 26<sup>3</sup>-26<sup>5</sup> закону України "Про регулювання містобудівної діяльності", Порядком присвоєння адрес об'єктам будівництва, об'єктам нерухомого майна, затвердженим постановою Кабінету Міністрів України від 07.07.2021 р. № 690, Положенням про департамент містобудування та земельних ресурсів Кропивницької міської ради, затвердженим рішенням Кропивницької міської ради від 14.03.2024 р. № 1935, розглянувши заяву ТОВ «ОЕЗ ГРАДОЛІЯ» про зміну адреси закінченому будівництвом об'єкту – комплексу будівель та споруд виробничого призначення по вул. Першій Виставковій, 37-Г, у зв'язку з поділом, враховуючи: інформацію з Державного реєстру речових прав на нерухоме майно та Реєстру прав власності на нерухоме майно, Державного реєстру Іпотек, Єдиного реєстру заборони відчуження об'єктів нерухомого майна щодо об'єкта нерухомого майна, номер інформаційної довідки 380968762 від 31.05.2024 р., реєстраційний номер об'єкта нерухомого майна 843352135101, технічний паспорт ТІ01:6068-1424-7957-4542, інвентаризаційна справа № 24-05/2024-1, станом на 24.05.2024 р., виготовлений ПП «ЮБТІ»АТРІУМ».

**НАКАЗУЮ:**

1. Змінити адресу об'єкту нерухомого майна – комплексу будівель та споруд виробничого призначення по вул. Першій Виставковій, 37-Г, у складі згідно з технічним паспортом ТІ01:6068-1424-7957-4542 виготовленим 24.05.2024 р., на адресу: Кіровоградська обл., Кропивницький район, Кропивницька територіальна громада, м. Кропивницький, **вул. Перша Виставкова, 37-Ж.**
2. Відповідальному працівнику оприлюднити наказ про присвоєння/зміну адреси на офіційному веб-сайті Кропивницької міської ради, внести інформацію про присвоєння/зміну адреси до реєстру адрес.
3. Контроль за виконанням наказу залишаю за собою.


Ситуаційна схема на звороті.

**Директор департаменту –  
головного архітектора міста**

**Роман ЛУНГОЛ**



**Ситуаційна схема**

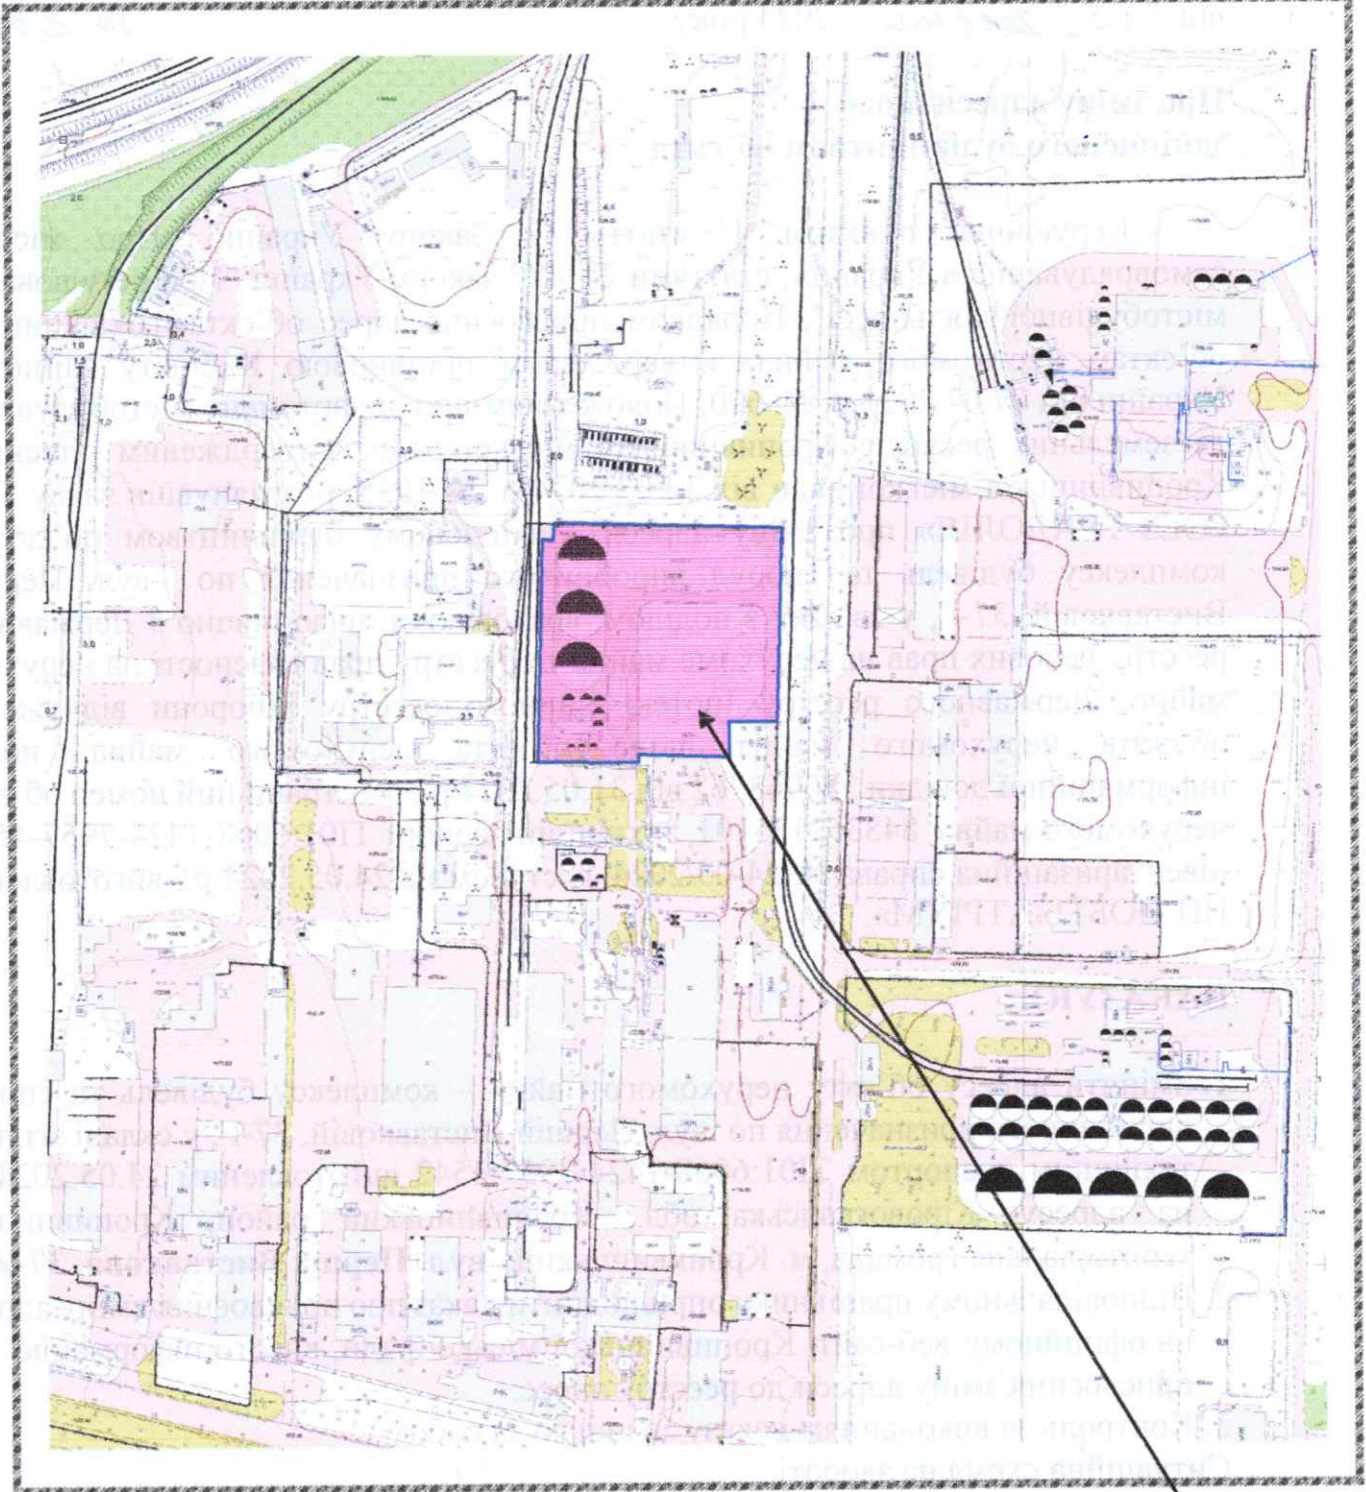

37-Ж