



КРОПИВНИЦЬКА МІСЬКА РАДА
ДЕПАРТАМЕНТ МІСТОБУДУВАННЯ ТА ЗЕМЕЛЬНИХ РЕСУРСІВ
вул. Велика Перспективна, 41, м. Кропивницький, 25022, тел. 35 83 54,
e-mail: dmzr@krmr.gov.ua, код згідно з ЄДРПОУ 45215157

НАКАЗ

від "06" червня 2024 року

№ 235

**Про присвоєння адреси
об'єкту будівництва**

Керуючись пунктом 1¹ статті 37 Закону України «Про місцеве самоврядування в Україні», статтями 26³-26⁵ закону України "Про регулювання містобудівної діяльності", Порядком присвоєння адрес об'єктам будівництва, об'єктам нерухомого майна, затвердженим постановою Кабінету Міністрів України від 07.07.2021 р. № 690, Положенням про департамент містобудування та земельних ресурсів Кропивницької міської ради, затвердженим рішенням Кропивницької міської ради від 14.03.2024 р. № 1935, розглянувши заяву Цариченко Лілії Олександрівни щодо присвоєння адреси об'єкту будівництва, враховуючи: повідомлення про початок виконання будівельних робіт щодо об'єктів, будівництво яких здійснюється на підставі будівельного паспорта / про зміну даних у повідомленні про початок виконання будівельних робіт щодо об'єктів, будівництво яких здійснюється на підставі будівельного паспорта № КД061172011413 від 20.07.2017 р. «Нове будівництво одноповерхового житлового будинку», інформацію з Державного реєстру речових прав на нерухоме майно та Реєстру прав власності на нерухоме майно, Державного реєстру Іпотек, Єдиного реєстру заборони відчуження об'єктів нерухомого майна щодо об'єкта нерухомого майна, номер інформаційної довідки 381265851 від 03.06.2024 р., реєстраційний номер об'єкта нерухомого майна 804105235101

НАКАЗУЮ:


1. Присвоїти об'єкту будівництва: «Нове будівництво одноповерхового житлового будинку», який розташований на земельній ділянці з кадастровим № 3510100000:02:028:0246, адресу: Кіровоградська обл., Кропивницький район, Кропивницька територіальна громада, м. Кропивницький, пров. Козацький, 5.
 2. Відповідальному працівнику оприлюднити наказ про присвоєння/зміну адреси на офіційному веб-сайті Кропивницької міської ради, внести інформацію про присвоєння/зміну адреси до реєстру адрес.
 3. Контроль за виконанням наказу залишаю за собою.
- Ситуаційна схема на звороті.

Директор департаменту –
головного архітектора міста
Ольга Стайко 35 8351

Роман ЛУНГОЛ



Ситуаційна схема

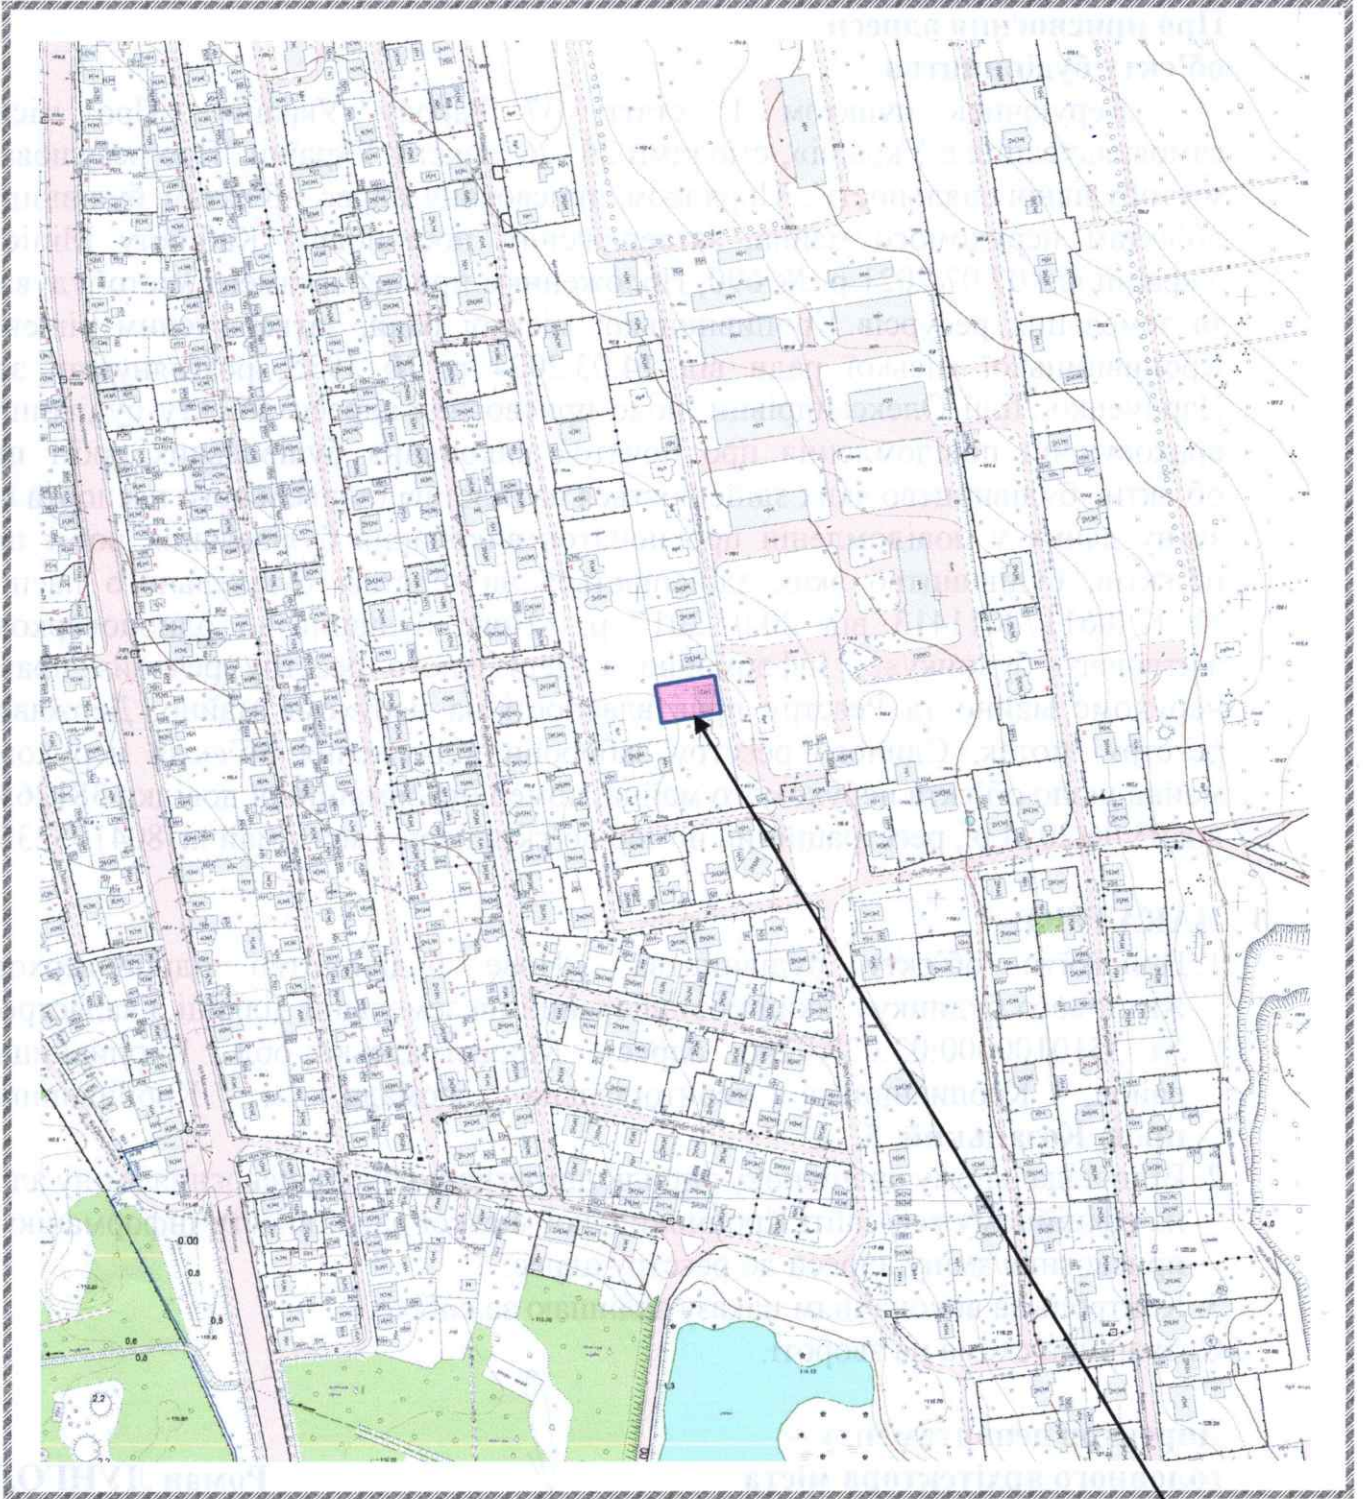

5

Handwritten signature or mark in blue ink.