



КРОПИВНИЦЬКА МІСЬКА РАДА

ДЕПАРТАМЕНТ МІСТОБУДУВАННЯ ТА ЗЕМЕЛЬНИХ РЕСУРСІВ

вул. Велика Перспективна, 41, м. Кропивницький, 25006, (0522) 35 83 54,

E-mail: dmzr@krmr.gov.ua, сайт: www.kr-rada.gov.ua, код згідно з ЄДРПОУ 45215157

НАКАЗ

від "27" червня 2025 р.

№ 243

Про присвоєння адреси закінченому будівництвом об'єкту

Керуючись пунктом 1¹ статті 37 Закону України «Про місцеве самоврядування в Україні», статтями 26³-26⁵ закону України "Про регулювання містобудівної діяльності", Порядком присвоєння адрес об'єктам будівництва, об'єктам нерухомого майна, затвердженим постановою Кабінету Міністрів України від 07.07.2021 р. № 690, Положенням про департамент містобудування та земельних ресурсів Кропивницької міської ради, затвердженим рішенням Кропивницької міської ради від 04.07.2024 р. № 2065, розглянувши заяву

про присвоєння адреси закінченому будівництвом об'єкту, враховуючи: витяг з Реєстру будівельної діяльності ЄДЕССБ про тип документа: реєстрація декларації про готовність до експлуатації об'єкта від 24 червня 2025 р. реєстраційний номер: КД101250623563; інформацію з Державного реєстру речових прав на нерухоме майно та Реєстру прав власності на нерухоме майно, Державного реєстру Іпотек, Єдиного реєстру заборон відчуження об'єктів нерухомого майна щодо об'єкта нерухомого майна від 26.06.2025 р. номер інформаційної довідки 433086240, реєстраційний номер об'єкта нерухомого майна 2927455135101

НАКАЗУЮ:

1. Присвоїти закінченому будівництвом об'єкту – будівлі (склад) (ідентифікатор об'єкту будівництва 01.3231429.4849595.20250612.93.0000.83), розташованій на земельній ділянці з кадастровим номером 3510100000:44:344:0480, адресу: Кіровоградська обл., Кропивницький район, Кропивницька територіальна громада, м. Кропивницький, пров. Експериментальний, 7.

2. Відповідальному працівнику оприлюднити наказ про присвоєння/зміну адреси на офіційному веб-сайті Кропивницької міської ради, внести інформацію про відмову у присвоєнні/зміні адреси до реєстру адрес.

3. Контроль за виконанням наказу залишаю за собою.


Ситуаційна схема на звороті.

Директор департаменту містобудування
та земельних ресурсів

Роман ЛУНГОЛ



Ситуаційна схема

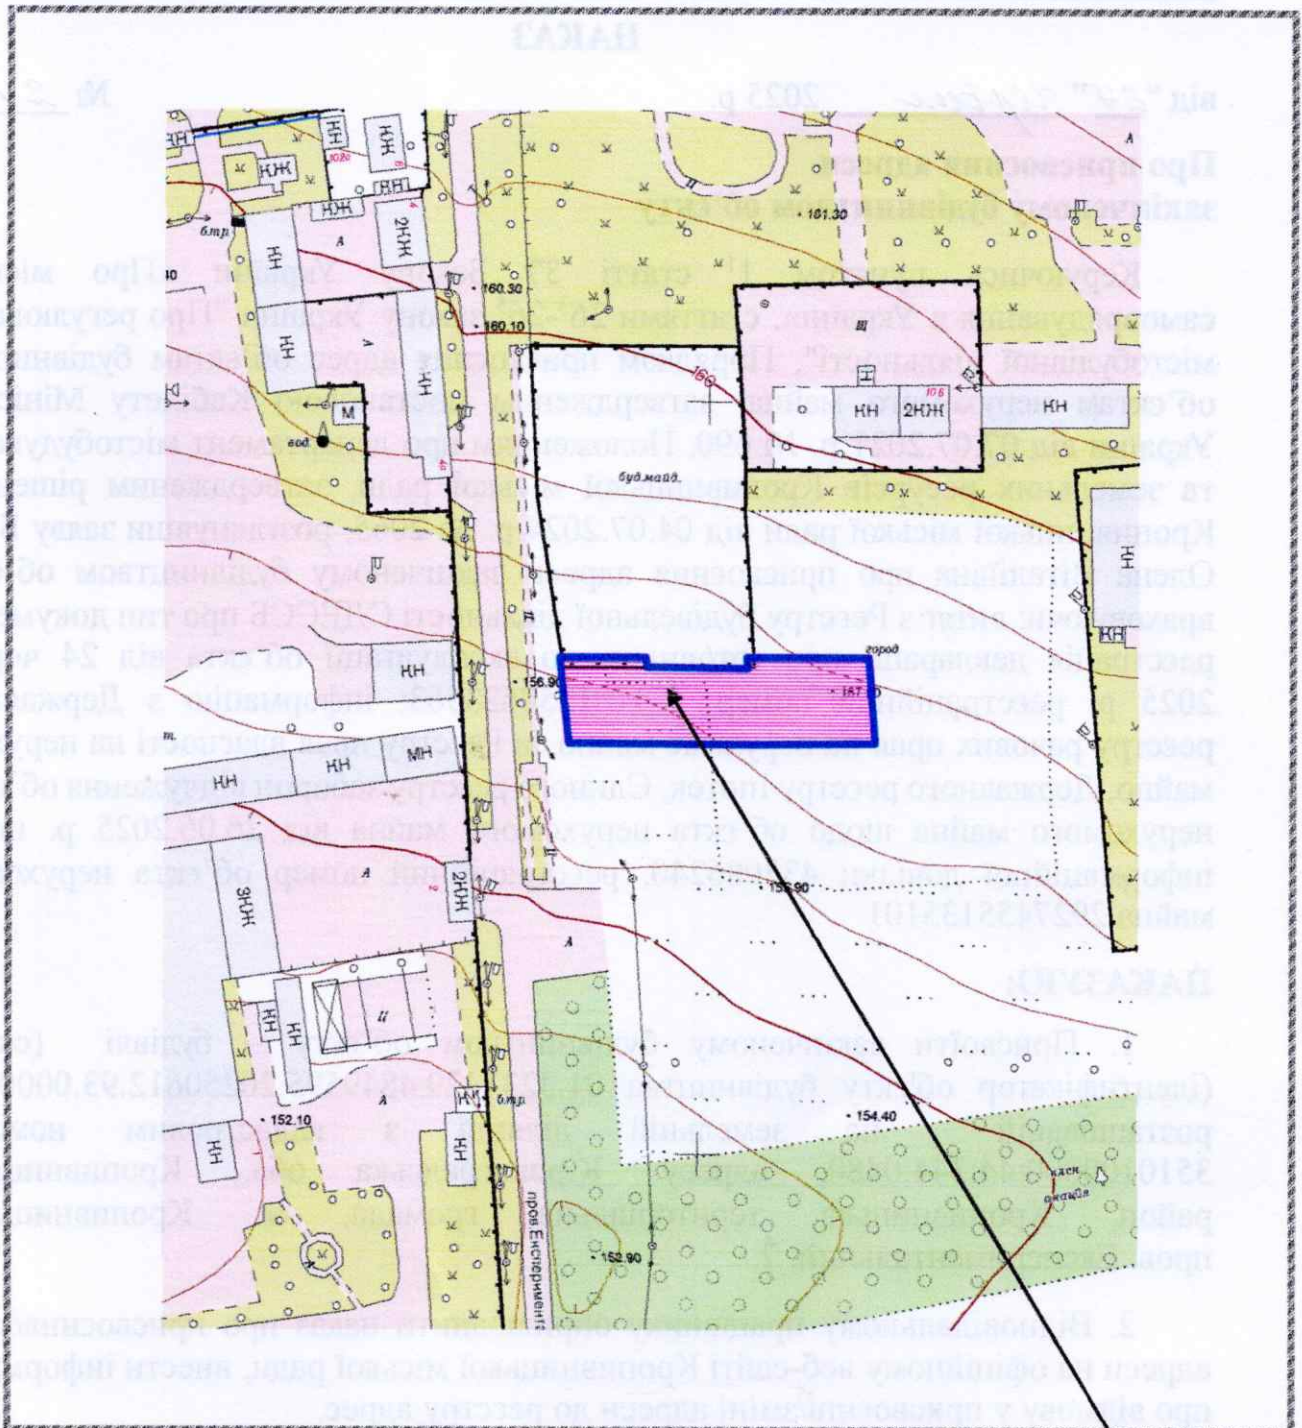

7