



**КРОПИВНИЦЬКА МІСЬКА РАДА**  
**ДЕПАРТАМЕНТ МІСТОБУДУВАННЯ ТА ЗЕМЕЛЬНИХ РЕСУРСІВ**  
вул. Велика Перспективна, 41, м. Кропивницький, 25022, тел. 35 83 54,  
e-mail: dmzr@krmr.gov.ua, код згідно з ЄДРПОУ 45215157

**НАКАЗ**

від "11" червня 2024 р.

№ 244

**Про зміну адреси щодо  
закінченого будівництвом об'єкта**

Керуючись пунктом 1<sup>1</sup> статті 37 Закону України «Про місцеве самоврядування в Україні», статтями 26<sup>3</sup>-26<sup>5</sup> закону України "Про регулювання містобудівної діяльності", Порядком присвоєння адрес об'єктам будівництва, об'єктам нерухомого майна, затвердженим постановою Кабінету Міністрів України від 07.07.2021 р. № 690, Положенням про департамент містобудування та земельних ресурсів Кропивницької міської ради, затвердженим рішенням Кропивницької міської ради від 14.03.2024 р. № 1935, розглянувши заяву про зміну адреси закінченому будівництвом об'єкту – житловому оудинку по вул. Інгульській, 75 у зв'язку з поділом, враховуючи: інформацію з Державного реєстру речових прав на нерухоме майно та Реєстру прав власності на нерухоме майно, Державного реєстру Іпотек, Єдиного реєстру заборон відчуження об'єктів нерухомого майна щодо об'єкта нерухомого майна, номер інформаційної довідки 382220642, від 10.06.2024 р., реєстраційний номер об'єкта нерухомого майна 20696735101, договір, від 23.05.24 р. зареєстровано в реєстрі за № 555, технічний паспорт на новостворений об'єкт нерухомого майна ПІ01:6744-9923-9877-1394, виготовлений 04.10.2023 р, ОКП «Кіровоградське обласне об'єднане бюро технічної інвентаризації»

**НАКАЗУЮ:**

Змінити адресу об'єкту нерухомого майна – житловому будинку за адресою: м. Кропивницький, вул. Інгульська, 75, який утворився в результаті поділу об'єкта нерухомого майна, ідентифікатор об'єкта будівництва 01.3224359.4852059.20240506.85.0000.04, у складі згідно з технічним паспортом виготовленим ПІ01:6744-9923-9877-1394, на адресу: Кіровоградська обл., Кропивницький район, Кропивницька територіальна громада, м. Кропивницький, вул. Інгульська, 75-А.

1. Відповідальному працівнику оприлюднити наказ про присвоєння/зміну адреси на офіційному веб-сайті Кропивницької міської ради, внести інформацію про присвоєння/зміну адреси до реєстру адрес.
2. Контроль за виконанням наказу залишаю за собою.


Ситуаційна схема на звороті.

**Директор департаменту -  
головний архітектор міста**  
Анатолій Торін 35 83 51

**Роман ЛУНГОЛ**



**Ситуаційна схема**

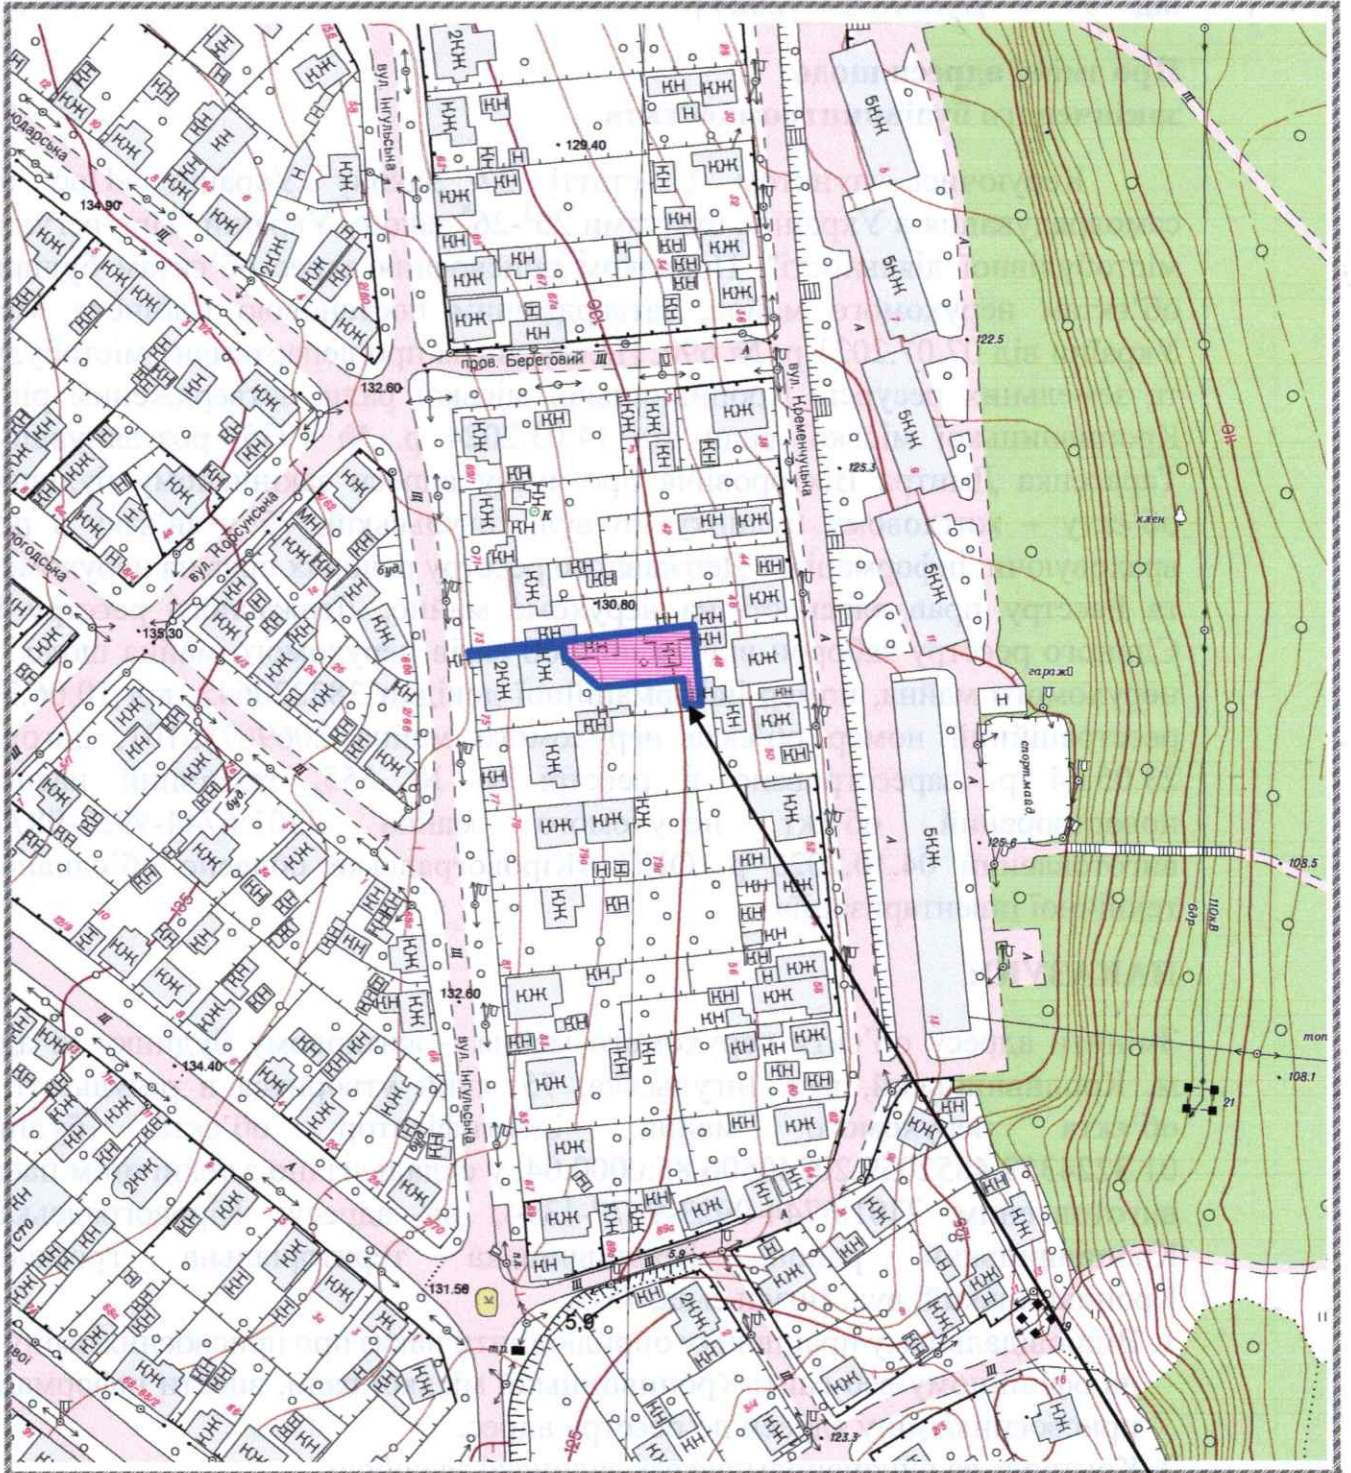

75-A

*Handwritten signature or mark in blue ink.*