



КРОПИВНИЦЬКА МІСЬКА РАДА
ДЕПАРТАМЕНТ МІСТОБУДУВАННЯ ТА ЗЕМЕЛЬНИХ РЕСУРСІВ
вул. Велика Перспективна, 41, м. Кропивницький, 25022, тел. 35 83 54,
e-mail: dmzr@krmr.gov.ua, код згідно з ЄДРПОУ 45215157

НАКАЗ

від " 11 " червня 2024 року

№ 245

**Про присвоєння адреси
об'єкту будівництва**

Керуючись пунктом 1¹ статті 37 Закону України «Про місцеве самоврядування в Україні», статтями 26³-26⁵ закону України "Про регулювання містобудівної діяльності", Порядком присвоєння адрес об'єктам будівництва, об'єктам нерухомого майна, затвердженим постановою Кабінету Міністрів України від 07.07.2021 р. № 690, Положенням про департамент містобудування та земельних ресурсів Кропивницької міської ради, затвердженим рішенням Кропивницької міської ради від 14.03.2024 р. № 1935, розглянувши заяву щодо присвоєння адреси об'єкту будівництва, враховуючи витяг з Реєстру будівельної діяльності Єдиної державної електронної системи у сфері будівництва, тип документа: повідомлення про початок виконання будівельних робіт № КД051240527549 від 28.05.2024 р. «Нове будівництво житлового будинку з терасою та гаражем», витяг з Державного реєстру речових прав, індексний номер витягу 334441562 від 02.06.2023 р., реєстраційний номер об'єкта нерухомого майна 1010466135101.

НАКАЗУЮ

1. Присвоїти об'єкту будівництва: «Нове будівництво житлового будинку з терасою та гаражем», який розташований на земельній ділянці з кадастровим № 3510100000:19:200:0049, адресу: Кіровоградська обл., Кропивницький район, Кропивницька територіальна громада, м. Кропивницький, **пров. Гарматний, 1/9.**
2. Відповідальному працівнику оприлюднити наказ про присвоєння/зміну адреси на офіційному веб-сайті Кропивницької міської ради, внести інформацію про присвоєння/зміну адреси до реєстру адрес.
3. Контроль за виконанням наказу залишаю за собою.
Ситуаційна схема на звороті.


**Директор департаменту –
головного архітектора міста**

Анатолій Торін 35 8351

Роман ЛУНГОЛ



Ситуаційна схема

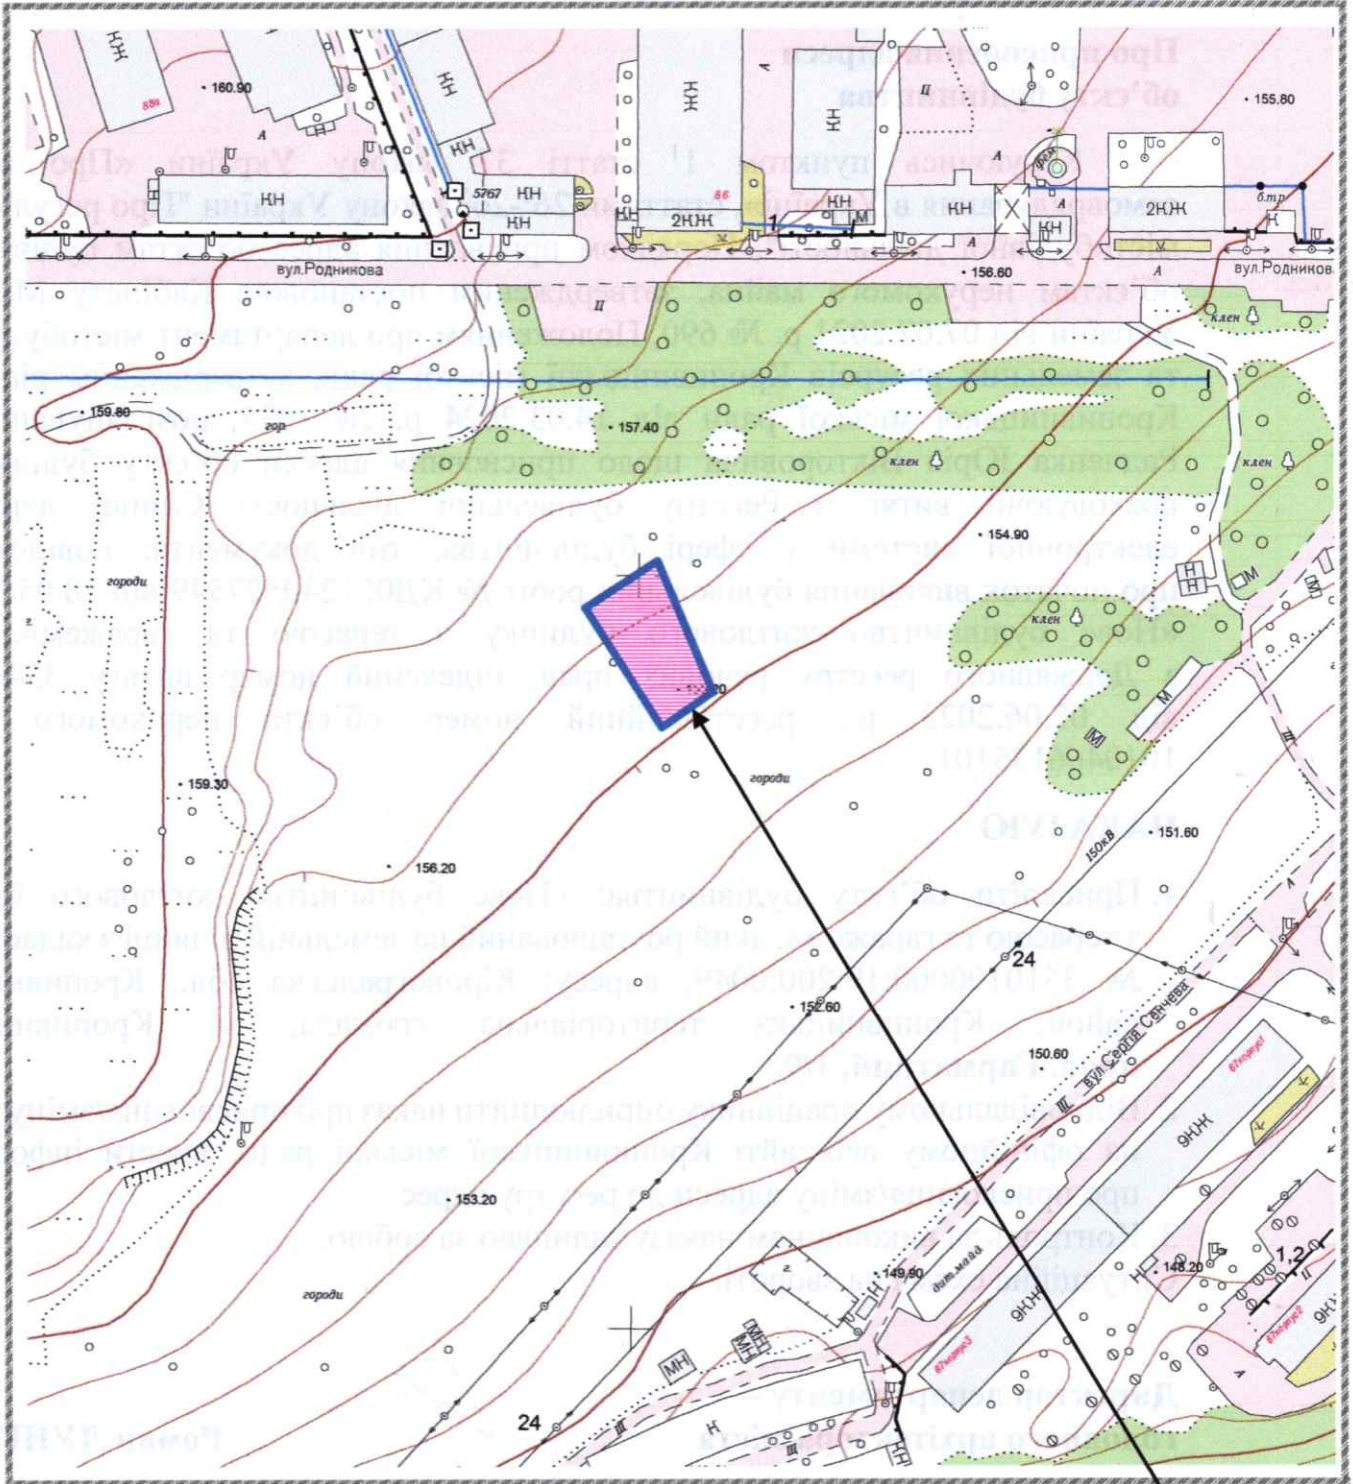

1/9

Handwritten signature or mark.