



**КРОПИВНИЦЬКА МІСЬКА РАДА**  
**ДЕПАРТАМЕНТ МІСТОБУДУВАННЯ ТА ЗЕМЕЛЬНИХ РЕСУРСІВ**  
вул. Велика Перспективна, 41, м. Кропивницький, 25022, тел. 35 83 54,  
e-mail: [dmzr@krmr.gov.ua](mailto:dmzr@krmr.gov.ua), код згідно з ЄДРПОУ 45215157

**НАКАЗ**

від "17" серпня 2024 року

№ 255

**Про присвоєння адреси  
закінченому будівництвом об'єкту**

Керуючись пунктом 1<sup>1</sup> статті 37 Закону України «Про місцеве самоврядування в Україні», статтями 26<sup>3</sup>-26<sup>5</sup> закону України "Про регулювання містобудівної діяльності", Порядком присвоєння адрес об'єктам будівництва, об'єктам нерухомого майна, затвердженим постановою Кабінету Міністрів України від 07.07.2021 р. № 690, Положенням про департамент містобудування та земельних ресурсів Кропивницької міської ради, затвердженим рішенням Кропивницької міської ради від 14.03.2024 р. № 1935, розглянувши заяву про присвоєння адреси закінченому будівництвом об'єкту, який розташований у садовому товаристві «Комунальник» на земельній ділянці з кадастровим номером 3510100000:02:026:0341, враховуючи: інформацію з Державного реєстру речових прав на нерухоме майно та Реєстру прав власності на нерухоме майно, Державного реєстру Іпотек, Єдиного реєстру заборон відчуження об'єктів нерухомого майна щодо об'єкта нерухомого майна, номер інформаційної довідки 383000712 від 14.06.2024 р., реєстраційний номер об'єкта нерухомого майна 2747060235101, інформація з Реєстру будівельної діяльності Єдиної державної електронної системи у сфері будівництва, тип документа: реєстрація декларації про готовність до експлуатації об'єкта від 25.04.2024 р. № КД101240423287-1 «Нове будівництво садового будинку з мансардним поверхом, прибудовою, і двох сараїв»

**НАКАЗУЮ**

1. Присвоїти закінченому будівництвом об'єкту –садовому будинку, який розташований на земельній ділянці з кадастровим номером 3510100000:02:026:0341, адресу: Кіровоградська обл., Кропивницький район, Кропивницька територіальна громада, м. Кропивницький, садове товариство «Комунальник», вул. Серпанкова, 490.
2. Відповідальному працівнику оприлюднити наказ про присвоєння/зміну адреси на офіційному веб-сайті Кропивницької міської ради, внести інформацію про присвоєння/зміну адреси до реєстру адрес.
3. Контроль за виконанням наказу залишаю за собою.


**Директор департаменту –  
головного архітектора міста**

Анатолій Торін 35 83 51

**Роман ЛУНГОЛ**



**Ситуаційна схема**

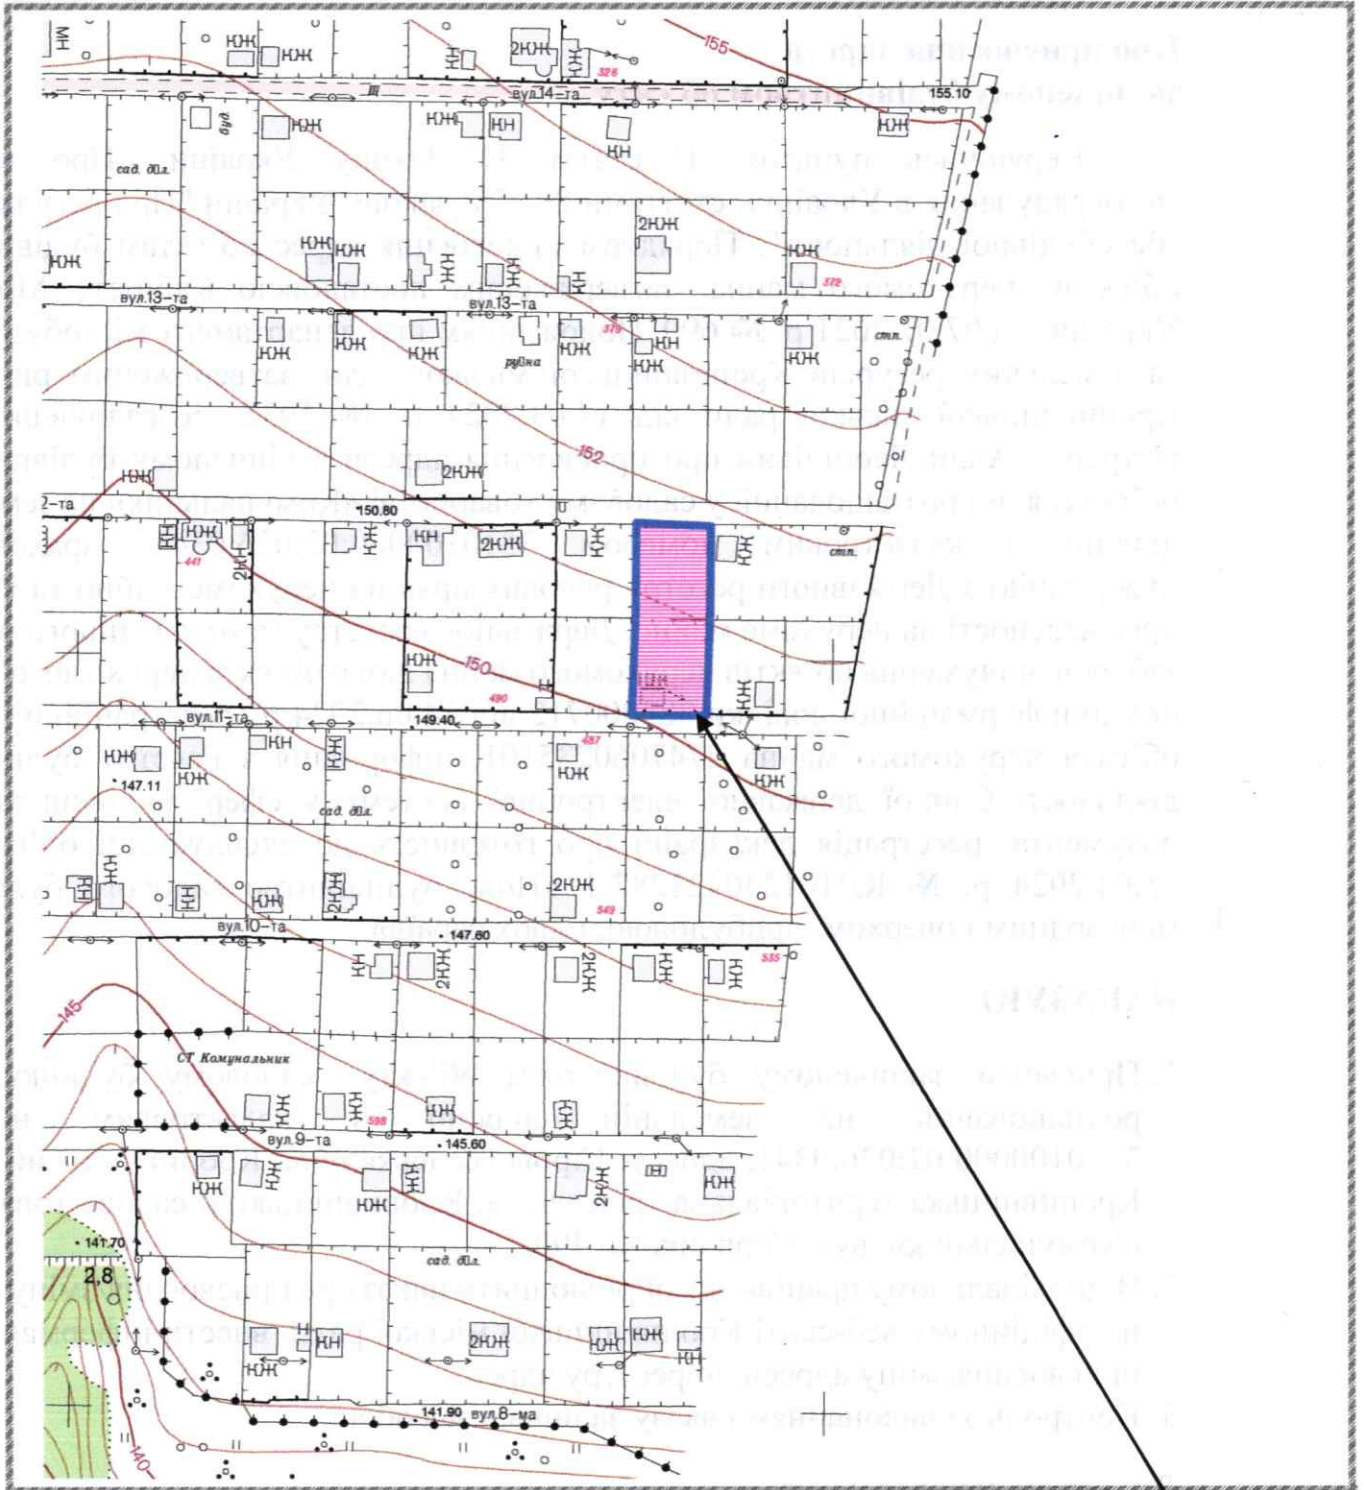

490

*Handwritten signature or mark.*