



КРОПИВНИЦЬКА МІСЬКА РАДА
ДЕПАРТАМЕНТ МІСТОБУДУВАННЯ ТА ЗЕМЕЛЬНИХ РЕСУРСІВ
вул. Велика Перспективна, 41, м. Кропивницький, 25022, тел. 35 83 54,
e-mail: dmzr@krmr.gov.ua, код згідно з ЄДРПОУ 45215157

НАКАЗ

від "17" червня 2024 р.

№ 256

**Про зміну адреси щодо
закінченого будівництвом об'єкта**

Керуючись пунктом 1¹ статті 37 Закону України «Про місцеве самоврядування в Україні», статтями 26³-26⁵ закону України "Про регулювання містобудівної діяльності", Порядком присвоєння адрес об'єктам будівництва, об'єктам нерухомого майна, затвердженим постановою Кабінету Міністрів України від 07.07.2021 р. № 690, Положенням про департамент містобудування та земельних ресурсів Кропивницької міської ради, затвердженим рішенням Кропивницької міської ради від 14.03.2024 р. № 1935, розглянувши заяву про зміну адреси закінченому будівництвом об'єкту – житловому будинку по вул. Олексія Єгорова, 63 у зв'язку виділенням частки, враховуючи: інформацію з Державного реєстру речових прав на нерухоме майно та Реєстру прав власності на нерухоме майно, Державного реєстру Іпотек, Єдиного реєстру заборон відчуження об'єктів нерухомого майна щодо об'єкта нерухомого майна від 13.06.2024 № 382762795 в частині відомостей з реєстру прав власності на нерухоме майно, відомості про об'єкт нерухомого майна, реєстраційний номер майна 34828237, ухвалу Ленінського районного суду м. Кіровограда від 03.03. 2017 р по справі № 405/2256/15-ц, технічний паспорт на новостворений об'єкт нерухомого майна ТІ01:1534-9632-4027-3250, виготовлений 06.06.2024 р, ФОП Андрієнко Ірина Вікторівна.

НАКАЗУЮ:

Змінити адресу об'єкту нерухомого майна – житловому будинку за адресою: м. Кропивницький, вул. Олексія Єгорова, 63, який утворився в результаті виділення частки, у складі згідно з технічним паспортом ТІ01:1534-9632-4027-3250, на адресу: Кіровоградська обл., Кропивницький район, Кропивницька територіальна громада, м. Кропивницький, вул. Олексія Єгорова, 63-А.

1. Відповідальному працівнику оприлюднити наказ про присвоєння/зміну адреси на офіційному веб-сайті Кропивницької міської ради, внести інформацію про присвоєння/зміну адреси до реєстру адрес.
 2. Контроль за виконанням наказу залишаю за собою.
- Ситуаційна схема на звороті.


**Директор департаменту -
головний архітектор міста**

Анатолій Торін 35 83 51

Роман ЛУНГОЛ



Ситуаційна схема

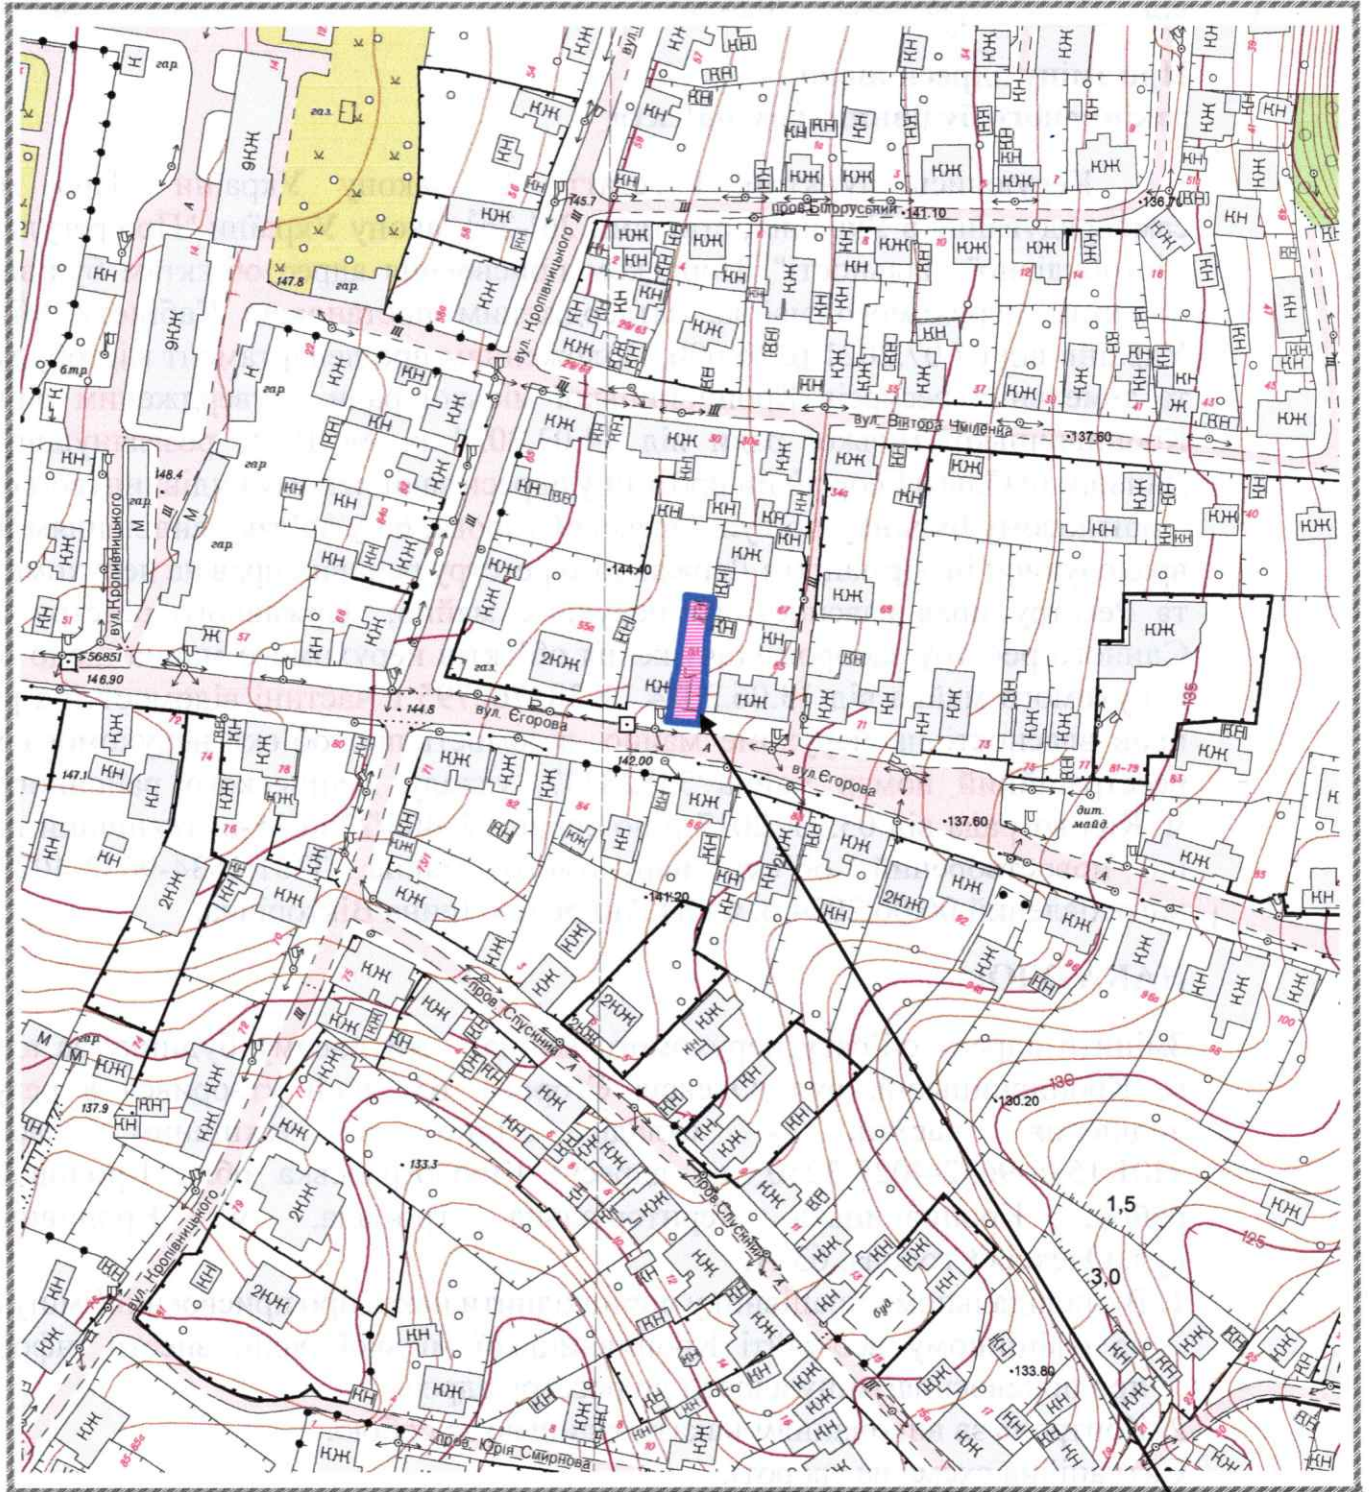

63-A

Handwritten signature or mark in blue ink.