



КРОПИВНИЦЬКА МІСЬКА РАДА

Департамент містобудування та земельних ресурсів

вул. Велика Перспективна, 41, м. Кропивницький, 25022, тел. 35 83 54,
dmzr@krmr.gov.ua ЄДРПОУ 45215157

НАКАЗ

від "19" січня 2024 р.

№ 26

Про зміну адреси щодо закінченого будівництвом об'єкта

Керуючись пунктом 1¹ статті 37 Закону України «Про місцеве самоврядування в Україні», статтями 26³-26⁵ закону України "Про регулювання містобудівної діяльності", Порядком присвоєння адрес об'єктам будівництва, об'єктам нерухомого майна, затвердженим постановою Кабінету Міністрів України від 07.07.2021 р. № 690, Положенням про управління містобудування та архітектури Кропивницької міської ради, затвердженим рішенням міської ради від 25 березня 2021 р. № 197, розглянувши заяву про зміну адреси закінченому будівництвом об'єкту – садовому будинку у громадській організації «Мікрорайон Садовий», по пров. Струмковому 452 для упорядкування адреси відповідно до фактичного місця розташування, враховуючи: витяг з Державного реєстру речових прав на нерухоме майно про реєстрацію права власності, індексний номер витягу 320040005, від 12.01.23, реєстраційний номер об'єкта нерухомого майна 2680181135040, технічний паспорт на садовий будинок ТІ01:9505-0268-1824-5975, виготовлений 27.12.2022 р, ФОП Сваткова Валентина Миколаївна

НАКАЗУЮ:


1. Змінити адресу об'єкту нерухомого майна – садовому будинку за адресою: м. Кропивницький, громадська організація «Мікрорайон Садовий», пров. Струмковий 452, у складі згідно з технічним паспортом виготовленим 27.12.2022 р., на адресу: Кіровоградська обл., Кропивницький район, Кропивницька територіальна громада, м. Кропивницький, громадська організація «Мікрорайон Садовий», пров. Мальовничий, 452.
 2. Відповідальному працівнику оприлюднити наказ про присвоєння/зміну адреси на офіційному веб-сайті Кропивницької міської ради, внести інформацію про присвоєння/зміну адреси до реєстру адрес.
 3. Контроль за виконанням наказу залишаю за собою.
- Ситуаційна схема на звороті.

Директор департаменту -
головний архітектор міста

Роман ЛУНГОЛ




ПШ

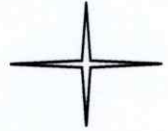

КРОПІВНИЦЬКА МІСЬКА РАДА
Департамент містобудування та земельних ресурсів
вул. Ватика Перспективна, 41, м. Кропивницький, 25022, тел. 32 83 24
dtkm@ktrn.gov.ua ЄДРПОУ 45212127

Ситуаційна схема

НАКАЗ

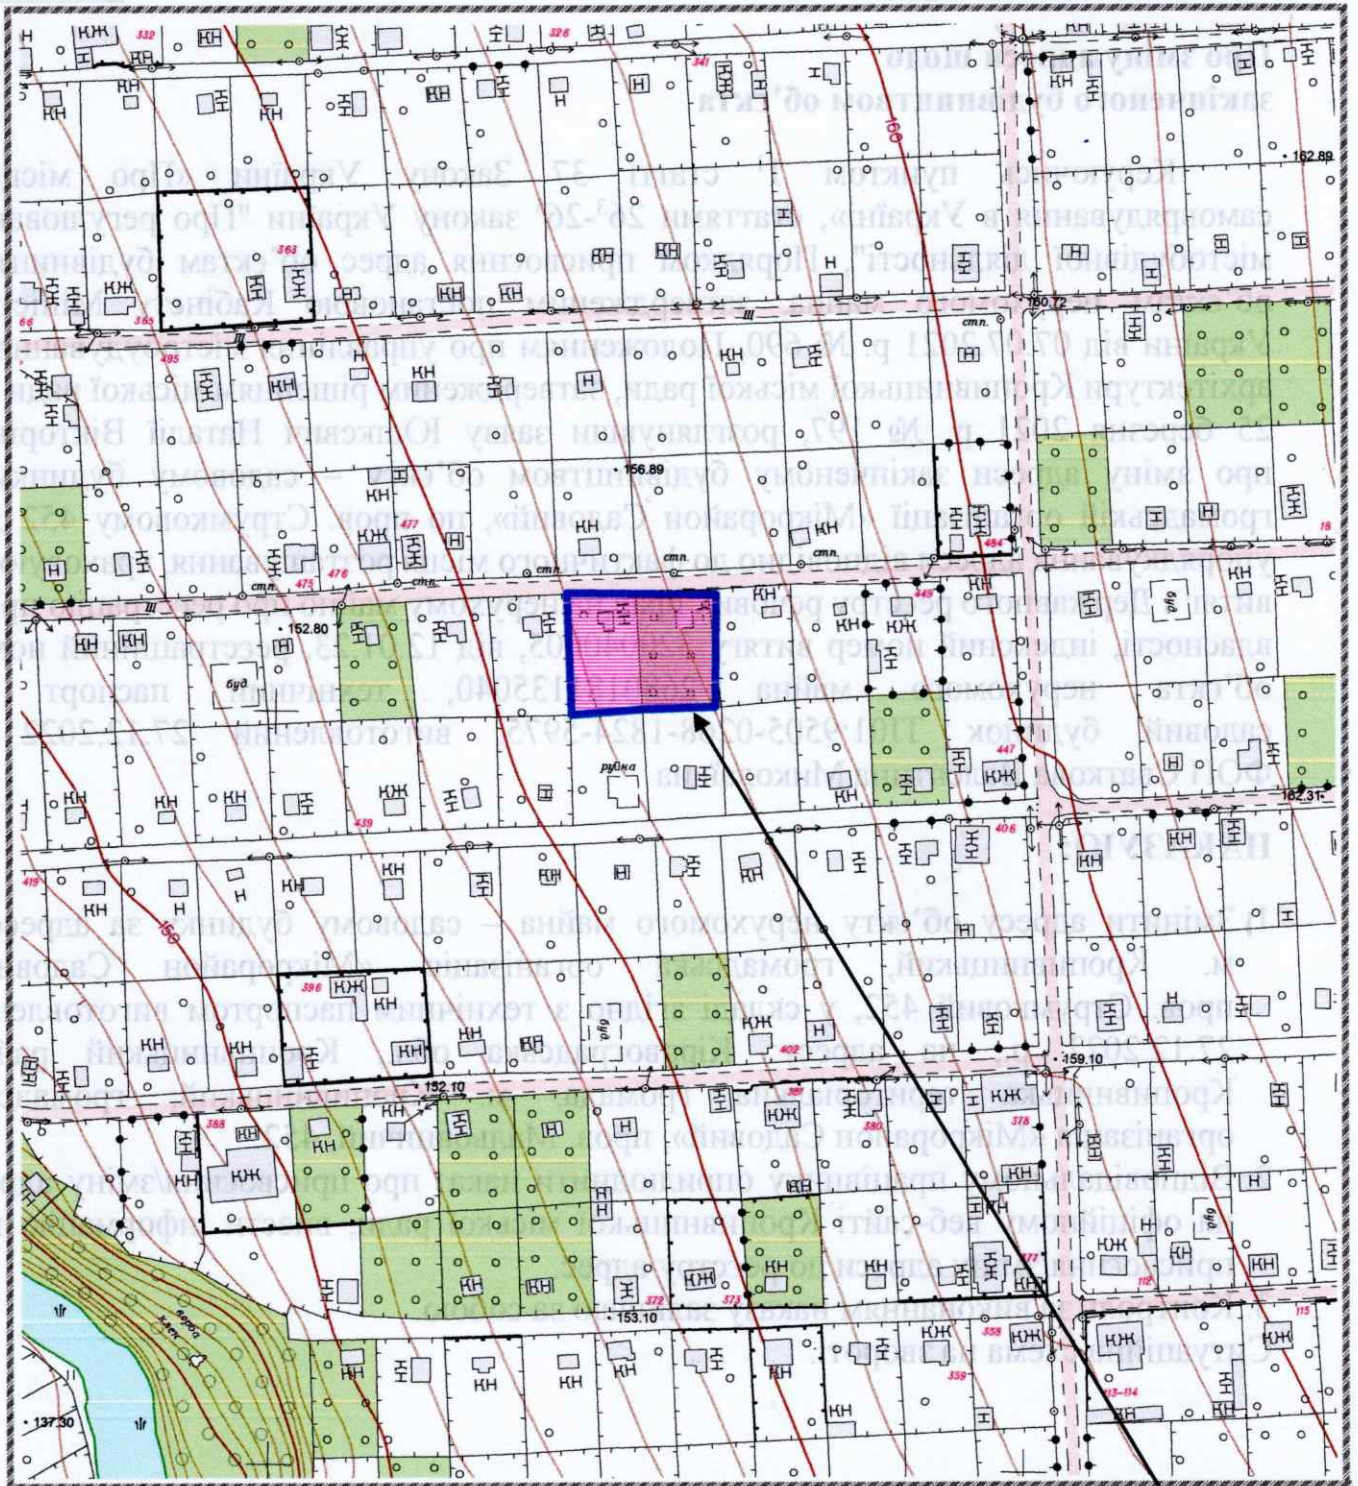

452