



КРОПИВНИЦЬКА МІСЬКА РАДА
ДЕПАРТАМЕНТ МІСТОБУДУВАННЯ ТА ЗЕМЕЛЬНИХ РЕСУРСІВ

вул. Велика Перспективна, 41, м. Кропивницький, 25022, тел. 35 83 54,

e-mail: dmzr@krmr.gov.ua, код згідно з ЄДРПОУ 45215157

НАКАЗ

від "20" червня 2024 р.

№ 265

**Про зміну адреси щодо
закінченого будівництвом об'єкта**

Керуючись пунктом 1¹ статті 37 Закону України «Про місцеве самоврядування в Україні», статтями 26³-26⁵ закону України "Про регулювання містобудівної діяльності", Порядком присвоєння адрес об'єктам будівництва, об'єктам нерухомого майна, затвердженим постановою Кабінету Міністрів України від 07.07.2021 р. № 690, Положенням про департамент містобудування та земельних ресурсів Кропивницької міської ради, затвердженим рішенням Кропивницької міської ради від 14.03.2024 р. № 1935, розглянувши заяву про зміну адреси закінченому будівництвом об'єкту – гаражу по вул. Віктора Чміленка, 21-А у зв'язку з поділом, враховуючи: витяг з Державного реєстру речових прав індексний номер витягу 382129851 від 10.06.2024 р реєстраційний номер об'єкта нерухомого майна 2950951135040, технічний паспорт на новостворений об'єкт нерухомого майна ПІ01:8795-6816-1433-3476, виготовлений 12.06.2024 р, ФОП Москаленко Людмила Григорівна.

НАКАЗУЮ:

1. Змінити адресу об'єкту нерухомого майна – гаражу за адресою: м. Кропивницький, вул. Віктора Чміленка, 21-А, який утворився в результаті поділу об'єкта нерухомого майна, ідентифікатор об'єкта будівництва 01.3225529.4851526.20240612.91.0000.98, у складі згідно з технічним паспортом ПІ01:8795-6816-1433-3476, на адресу: Кіровоградська обл., Кропивницький район, Кропивницька територіальна громада, м. Кропивницький, вул. Віктора Чміленка 21-М.
 2. Відповідальному працівнику оприлюднити наказ про присвоєння/зміну адреси на офіційному веб-сайті Кропивницької міської ради, внести інформацію про присвоєння/зміну адреси до реєстру адрес.
 3. Контроль за виконанням наказу залишаю за собою.
- Ситуаційна схема на звороті.


**Директор департаменту -
головний архітектор міста**

Роман ЛУНГОЛ

ПН



Ситуаційна схема

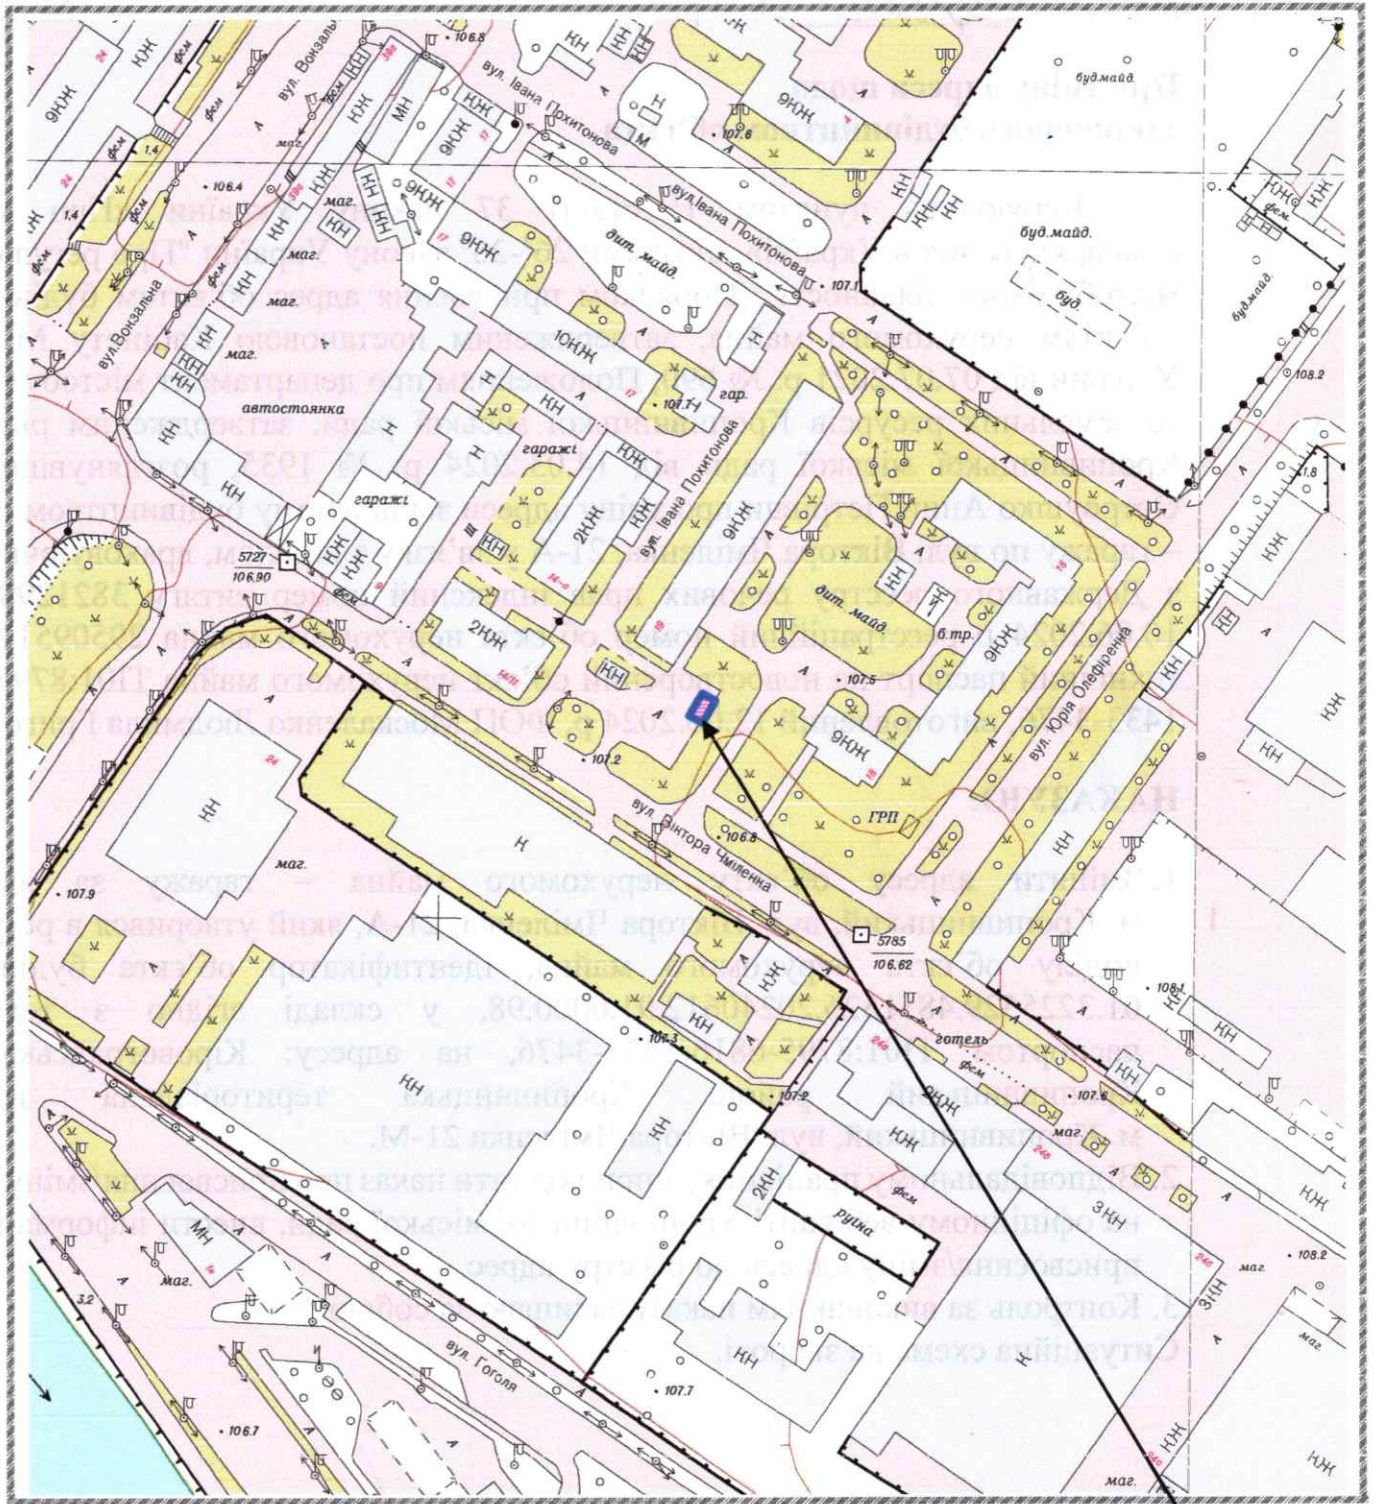

21-М

A handwritten signature or mark in blue ink, possibly 'Igor', located at the bottom left of the page.