



## КРОПИВНИЦЬКА МІСЬКА РАДА

Департамент містобудування та земельних ресурсів  
вул. Велика Перспективна, 41, м. Кропивницький, 25022, тел. 35 83 54,  
dmzr@krmr.gov.ua ЄДРПОУ 45215157

### НАКАЗ

від "19" січня 2024 р.

№ 27

#### Про зміну адреси щодо закінченого будівництвом об'єкта

Керуючись пунктом 1<sup>1</sup> статті 37 Закону України «Про місцеве самоврядування в Україні», статтями 26<sup>3</sup>-26<sup>5</sup> закону України "Про регулювання містобудівної діяльності", Порядком присвоєння адрес об'єктам будівництва, об'єктам нерухомого майна, затвердженим постановою Кабінету Міністрів України від 07.07.2021 р. № 690, Положенням про управління містобудування та архітектури Кропивницької міської ради, затвердженим рішенням міської ради від 25 березня 2021 р. № 197, розглянувши заяву про зміну адреси закінченому будівництвом об'єкту - житловому будинку по вул. Межовий бульвар, 52 у зв'язку з поділом, враховуючи: витяг з державного реєстру речових прав, індексний номер витягу 354349625 від 14.11.2023, реєстраційний номер об'єкта нерухомого майна 2829971635040, технічний паспорт ТІ01:2024:9872-9633-5351, виготовлений 03.01.2024 р. ПП «Юридичне бюро технічної інвентаризації «Атріум»

#### НАКАЗУЮ


- Змінити адресу об'єкту нерухомого майна – житловому будинку за адресою: м. Кропивницький, вул. Межовий бульвар, 52 у складі згідно з технічним паспортом виготовленим 23.11.2023 р., який утворився в результаті поділу об'єкта нерухомого майна, ідентифікатор об'єкта будівництва 01.3224262.4848654.20240105.66.0000.32, на адресу: Кіровоградська обл., Кропивницький район, Кропивницька територіальна громада, м. Кропивницький, вул. Святослава Хороброго, 78-А.
  - Відповідальному працівнику оприлюднити наказ про присвоєння/зміну адреси на офіційному веб-сайті Кропивницької міської ради, внести інформацію про присвоєння/зміну адреси до реєстру адрес.
  - Контроль за виконанням наказу залишаю за собою.
- Ситуаційна схема на звороті.

Директор департаменту -  
головний архітектор міста

Роман ЛУНГОЛ



**Ситуаційна схема**

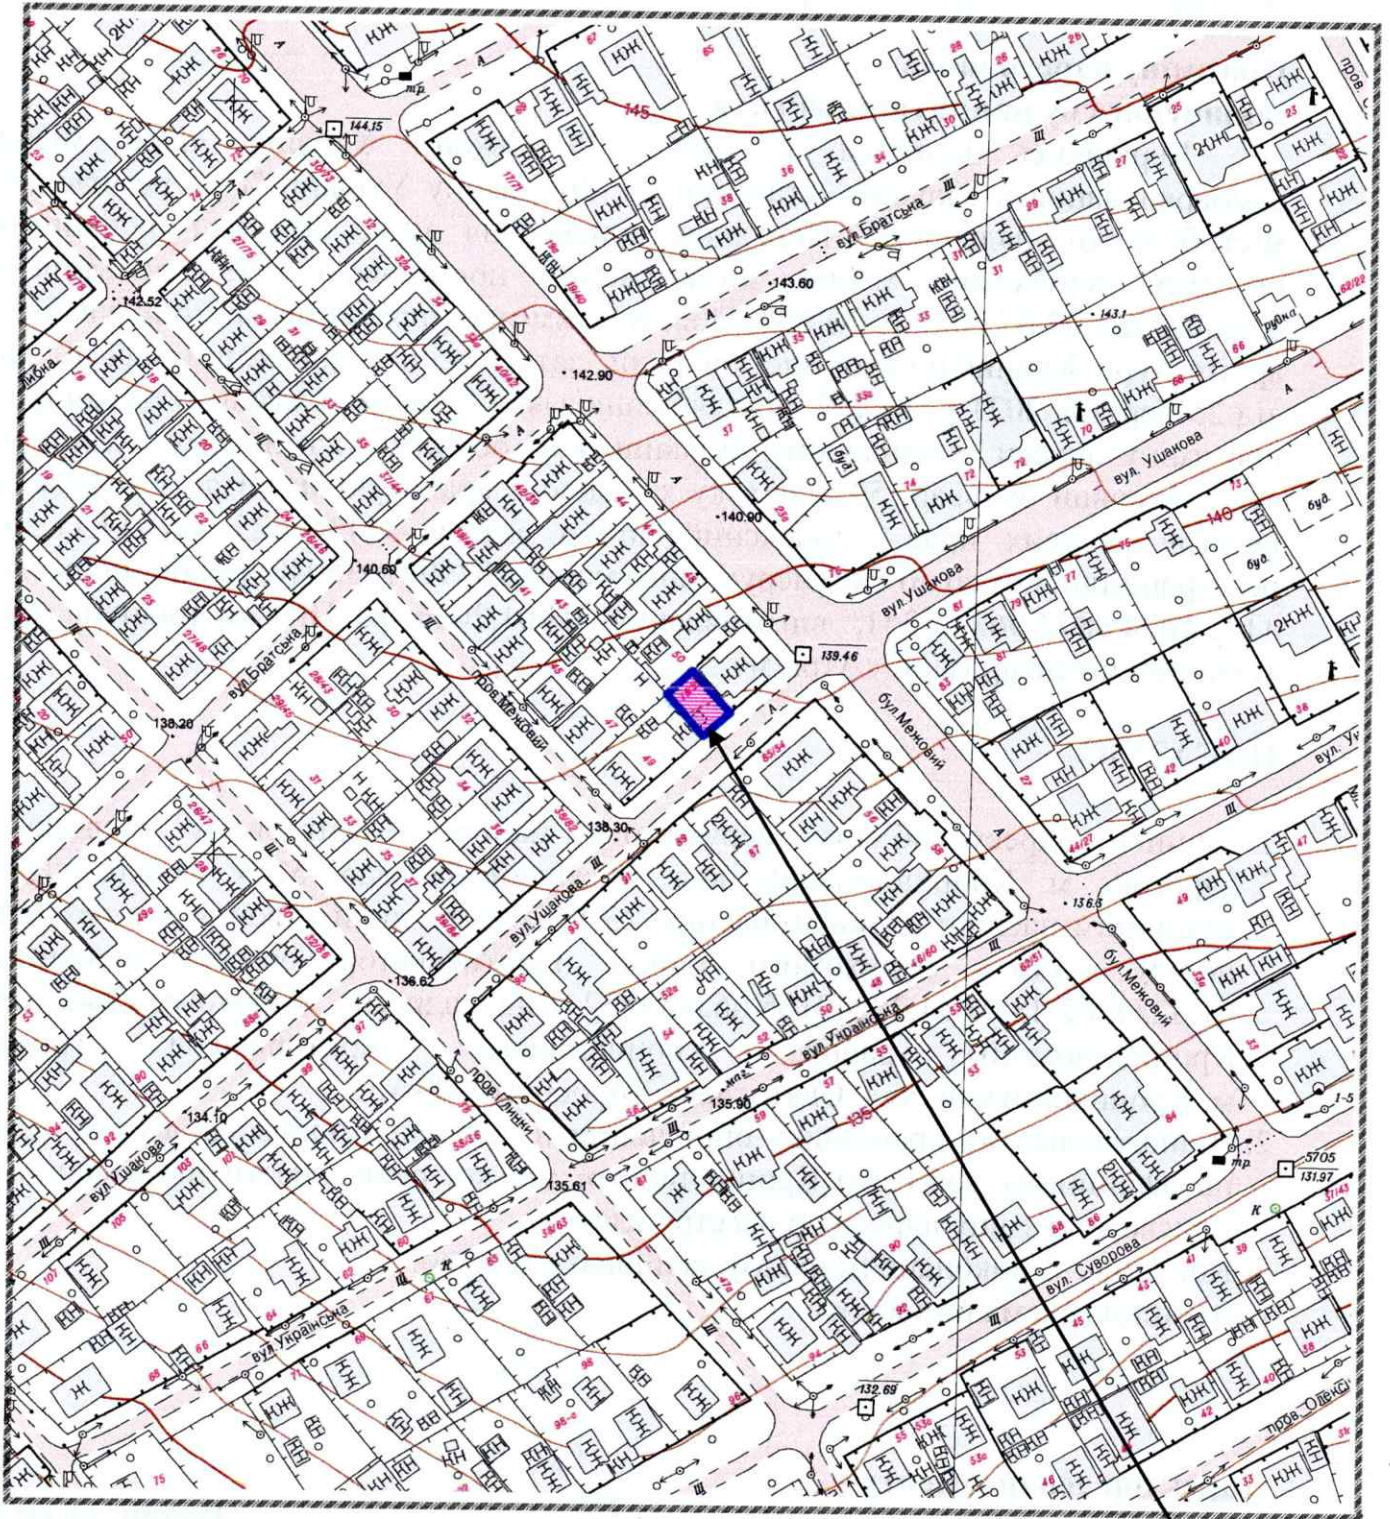

78-A

*Handwritten signature or mark in blue ink.*