



КРОПИВНИЦЬКА МІСЬКА РАДА
ДЕПАРТАМЕНТ МІСТОБУДУВАННЯ ТА ЗЕМЕЛЬНИХ РЕСУРСІВ
вул. Велика Перспективна, 41, м. Кропивницький, 25022, тел. 35 83 54,
dmzr@krmr.gov.ua, код в ЄДРПОУ 45215157

НАКАЗ

від "03" листопада 2024 р.

№ 273

**Про присвоєння адреси закінченому
будівництвом об'єкту (після
прийняття в експлуатацію)**

Керуючись пунктом 1¹ статті 37 Закону України «Про місцеве самоврядування в Україні», статтями 26³-26⁵ закону України "Про регулювання містобудівної діяльності", Порядком присвоєння адрес об'єктам будівництва, об'єктам нерухомого майна, затвердженим постановою Кабінету Міністрів України від 07.07.2021 р. № 690, Положенням про департамент містобудування та земельних ресурсів Кропивницької міської ради, затвердженим рішенням Кропивницької міської ради від 14.03.2024 р. № 1935, розглянувши заяву про присвоєння адреси закінченому будівництвом об'єкту (після прийняття в експлуатацію) по вул. Наталії Бракер, враховуючи: інформацію з Державного реєстру речових прав на нерухоме майно та Реєстру прав власності на нерухоме майно, Державного реєстру Іпотек, Єдиного реєстру заборон відчуження об'єктів нерухомого майна щодо об'єкта нерухомого майна, від 03.07.2024 р. номер інформаційної довідки 385256474, реєстраційний номер об'єкта нерухомого майна про реєстрацію 2933235935101; витяг з Реєстру будівельної діяльності ЄДЕССБ тип документа: реєстрація декларації про готовність до експлуатації об'єкта за амністією від 26.06.2024 № КД161240625477 «Будівництво житлового будинку з прибудовою літ. "Жж1", гаражу літ. "З"»

НАКАЗУЮ:

1. Присвоїти закінченому будівництвом об'єкту – житловому будинку, розташованому на земельній ділянці з кадастровим номером 3510100000:46:380:0115, адресу: Кіровоградська обл., Кропивницький район, Кропивницька територіальна громада, м. Кропивницький, вул. Межовий Бульвар, 31-А.

2. Відповідальному працівнику оприлюднити наказ про присвоєння/зміну адреси на офіційному веб-сайті Кропивницької міської ради, внести інформацію про відмову у присвоєнні/зміні адреси до реєстру адрес.

3. Контроль за виконанням наказу залишаю за собою.
Ситуаційна схема на звороті.


**Директор департаменту містобудування
та земельних ресурсів**

Ганна Ткаченко 35 83 51

Роман ЛУНГОЛ



Ситуаційна схема

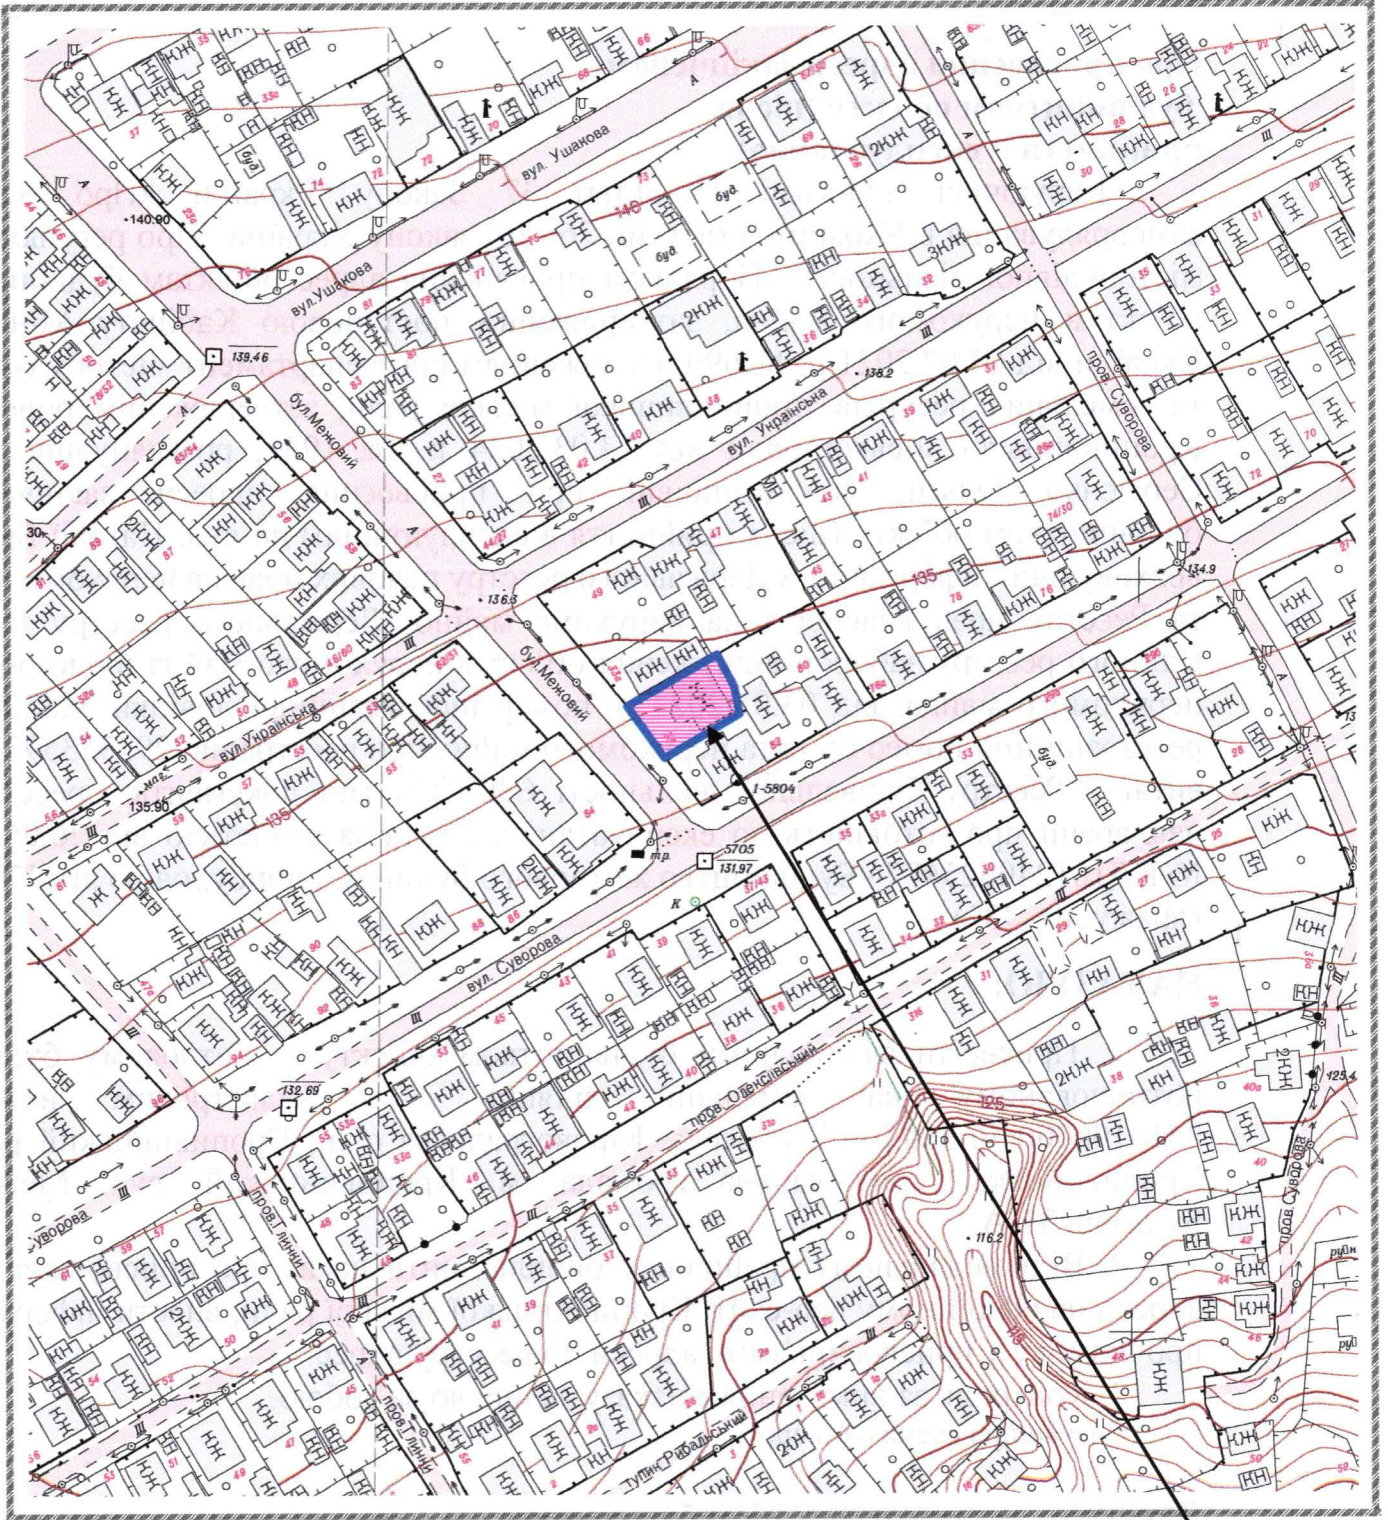

31-A