



**КРОПИВНИЦЬКА МІСЬКА РАДА**  
**ДЕПАРТАМЕНТ МІСТОБУДУВАННЯ ТА ЗЕМЕЛЬНИХ РЕСУРСІВ**  
вул. Велика Перспективна, 41, м. Кропивницький, 25022, тел. 35 83 54,  
e-mail: dmzr@krmr.gov.ua, код згідно з ЄДРПОУ 45215157

**НАКАЗ**

від "16" *липень* 2024 року

№ 293

**Про присвоєння адреси  
закінченому будівництвом об'єкту**

Керуючись пунктом 1<sup>1</sup> статті 37 Закону України «Про місцеве самоврядування в Україні», статтями 26<sup>3</sup>-26<sup>5</sup> закону України "Про регулювання містобудівної діяльності", Порядком присвоєння адрес об'єктам будівництва, об'єктам нерухомого майна, затвердженим постановою Кабінету Міністрів України від 07.07.2021 р. № 690, Положенням про департамент містобудування та земельних ресурсів Кропивницької міської ради, затвердженим рішенням Кропивницької міської ради від 14.03.2024 р. № 1935, розглянувши заяву щодо присвоєння адреси закінченому будівництвом об'єкту - садовому будинку, враховуючи інформацію з Реєстру будівельної діяльності Єдиної державної електронної системи у сфері будівництва, тип документа: реєстрація декларації про готовність до експлуатації об'єкта за амністією № КД161240703525-1 від 04.07.2024 р. «Нове будівництво садового будинку літ."А", мансарди літ."А1" та сараю літ."Б" за адресою: Кіровоградська обл., Кропивницький район, Кропивницька територіальна громада, м. Кропивницький, Садове товариство "Аграрник", ділянка №723», державний акт на право власності на земельну ділянку серія ЯИ № 044368 від 25.09.2009 р

**НАКАЗУЮ**


1. Присвоїти закінченому будівництвом об'єкту – «Нове будівництво садового будинку літ."А", мансарди літ."А1" та сараю літ."Б" за адресою: Кіровоградська обл., Кропивницький район, Кропивницька територіальна громада, м. Кропивницький, Садове товариство "Аграрник", ділянка №723», який розташований на земельній ділянці з кадастровим номером 3510100000:02:013:0376, адресу: Кіровоградська обл., Кропивницький район, Кропивницька територіальна громада, м. Кропивницький, громадська організація садівницьке товариство «Арарник», **пров. Гайовий, 723.**
2. Відповідальному працівнику оприлюднити наказ про присвоєння/зміну адреси на офіційному веб-сайті Кропивницької міської ради, внести інформацію про присвоєння/зміну адреси до реєстру адрес.
3. Контроль за виконанням наказу залишаю за собою.  
Ситуаційна схема на звороті.

**Директор департаменту –  
головного архітектора міста**

**Роман ЛУНГОЛ**



**Ситуаційна схема**

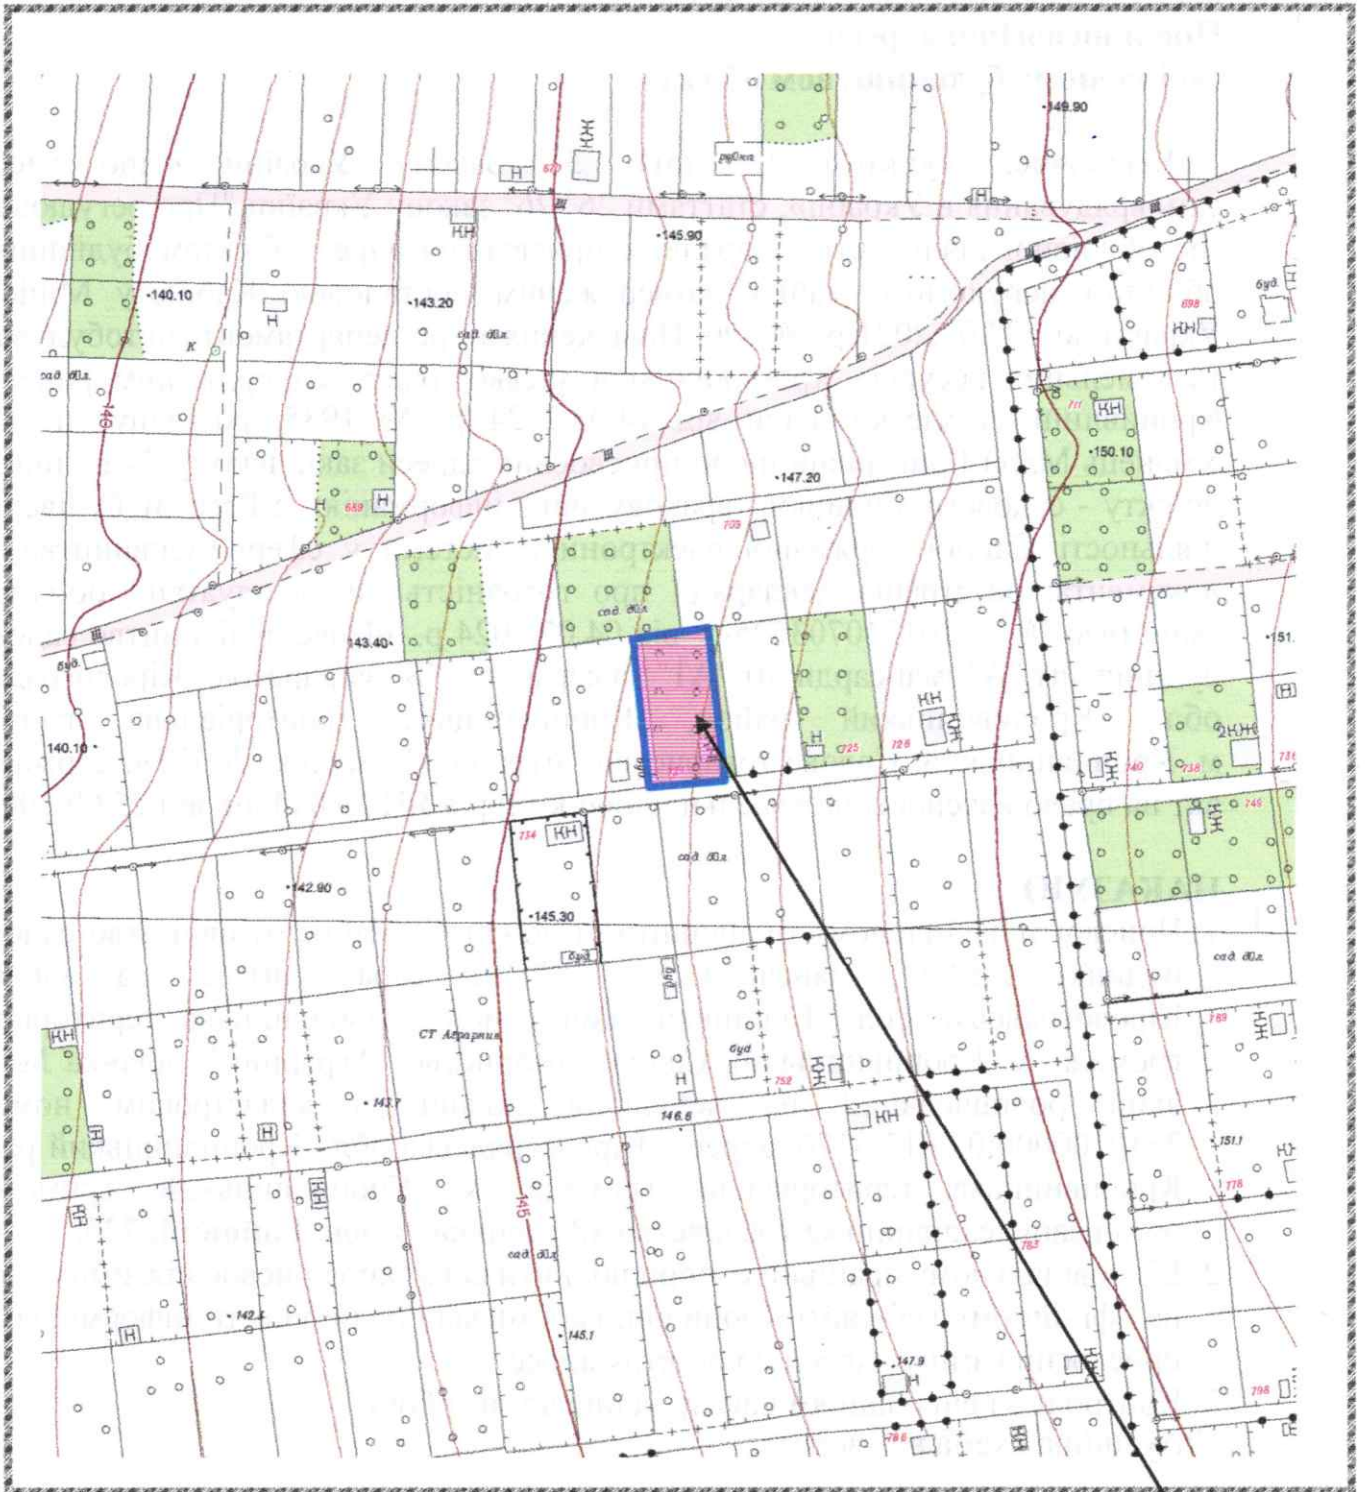

723