



КРОПИВНИЦЬКА МІСЬКА РАДА
ДЕПАРТАМЕНТ МІСТОБУДУВАННЯ ТА ЗЕМЕЛЬНИХ РЕСУРСІВ
вул. Велика Перспективна, 41, м. Кропивницький, 25006, (0522) 35 83 54,
E-mail: dmzr@krmr.gov.ua, сайт: www.kr-rada.gov.ua, код згідно з ЄДРПОУ 45215157

НАКАЗ

від "07" серпня 2025 року

№ 298

**Про присвоєння адреси
об'єкту будівництва**


Керуючись пунктом 1¹ статті 37 Закону України «Про місцеве самоврядування в Україні», статтями 26³-26⁵ закону України "Про регулювання містобудівної діяльності", Порядком присвоєння адрес об'єктам будівництва, об'єктам нерухомого майна, затвердженим постановою Кабінету Міністрів України від 07.07.2021 р. № 690, Положенням про департамент містобудування та земельних ресурсів Кропивницької міської ради, затвердженим рішенням Кропивницької міської ради від 04.07.2024 р. № 2065, розглянувши заяву щодо присвоєння адреси об'єкту будівництва, враховуючи: інформацію з Реєстру будівельної діяльності Єдиної державної електронної системи у сфері будівництва, тип документа: повідомлення про початок виконання будівельних робіт від 31.07.2025 р. № КД051250731397 «Нове будівництво двоповерхового житлового будинку, гаражу та сараю-літньої кухні», інформацію з Державного реєстру речових прав на нерухоме майно та Реєстру прав власності на нерухоме майно, Державного реєстру Іпотек, Єдиного реєстру заборони відчуження об'єктів нерухомого майна щодо об'єкта нерухомого майна, від 06.08.2025 р. номер інформаційної довідки 438422742, реєстраційний номер об'єкта нерухомого майна 1209114135101

НАКАЗУЮ:


1. Присвоїти об'єкту будівництва – «Нове будівництво двоповерхового житлового будинку, гаражу та сараю-літньої кухні», який розташований на земельній ділянці з кадастровим № 3510100000:42:364:0044, адресу: Кіровоградська обл., Кропивницький район, Кропивницька територіальна громада, м. Кропивницький, **пров. Верхньовеселий, 44-Б.**
 2. Відповідальному працівнику оприлюднити наказ про присвоєння/зміну адреси на офіційному веб-сайті Кропивницької міської ради, внести інформацію про присвоєння/зміну адреси до реєстру адрес.
 3. Контроль за виконанням наказу залишаю за собою.
- Ситуаційна схема на звороті.

**Заступник директора департаменту –
начальник управління
земельних ресурсів**

Костянтин ТАРАН

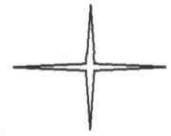

Ситуаційна схема

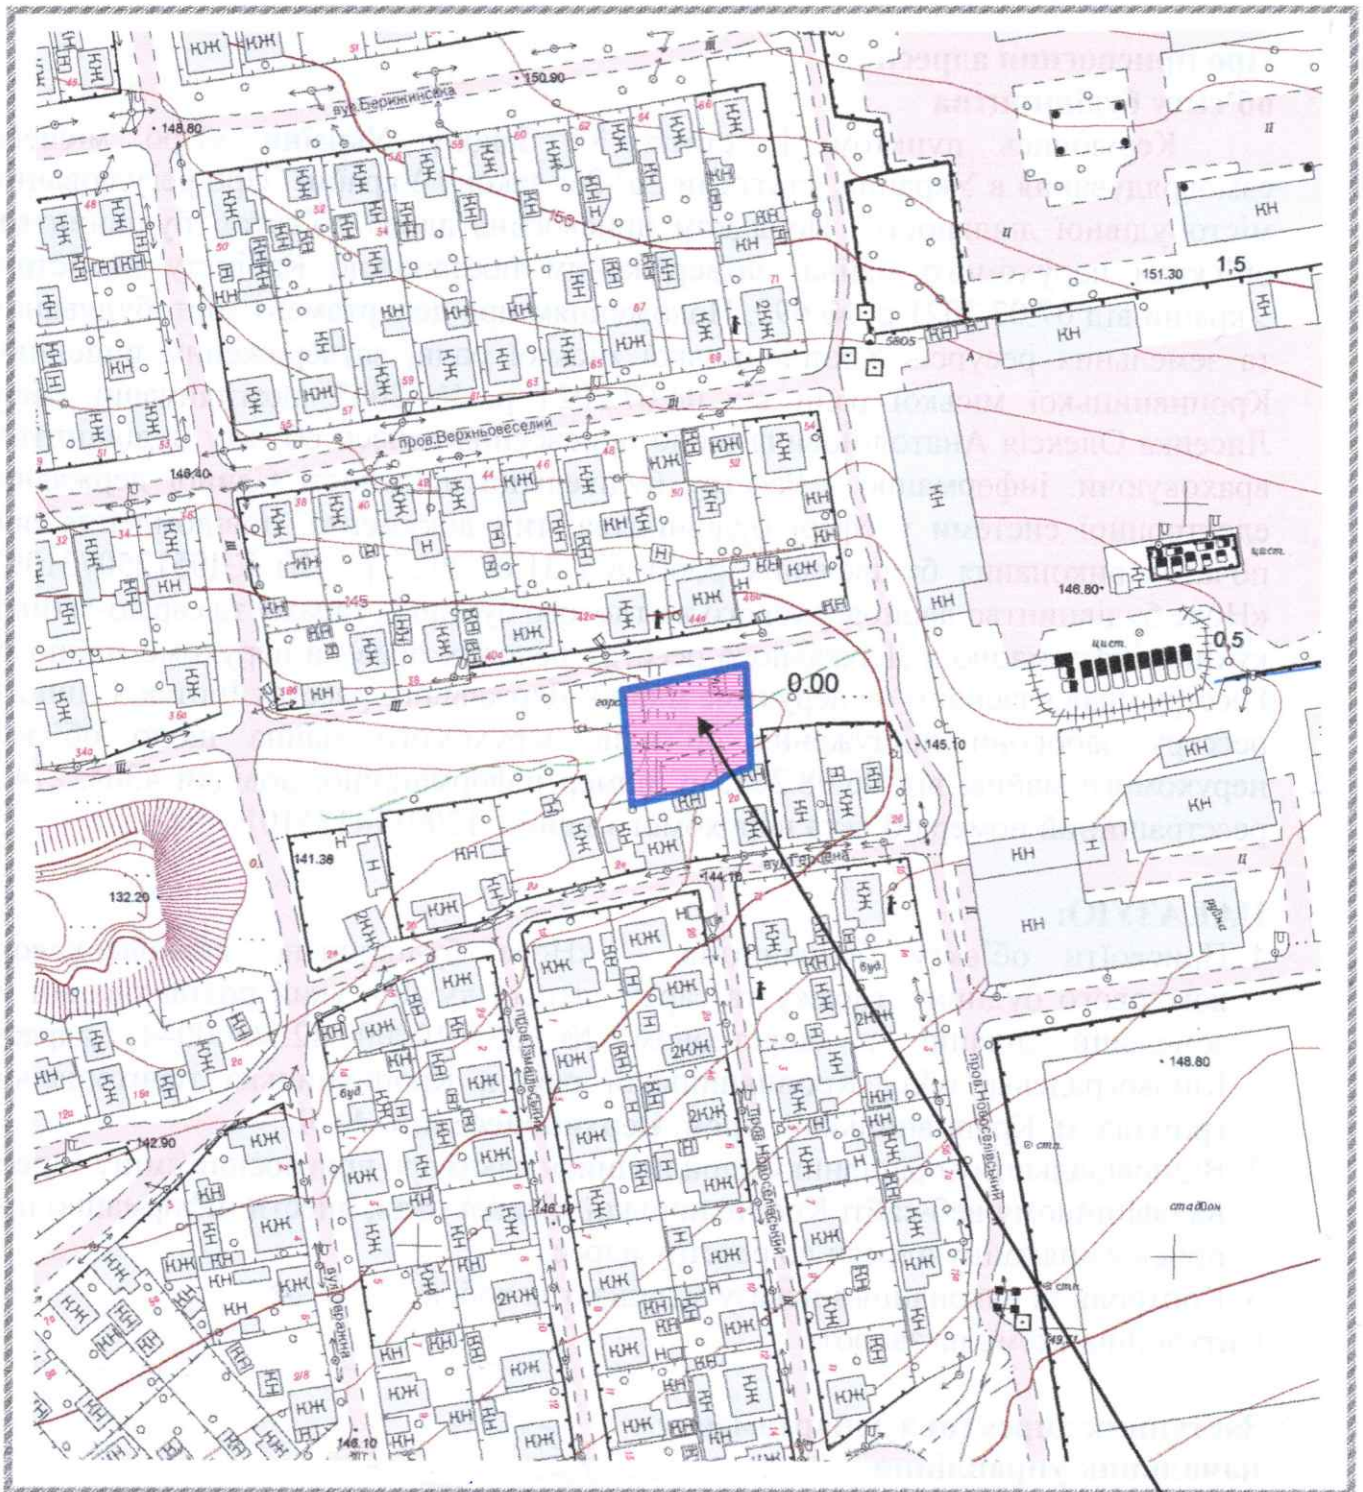

44-Б