



КРОПИВНИЦЬКА МІСЬКА РАДА
ДЕПАРТАМЕНТ МІСТОБУДУВАННЯ ТА ЗЕМЕЛЬНИХ РЕСУРСІВ
вул. Велика Перспективна, 41, м. Кропивницький, 25022, тел. 35 83 54,
e-mail: dmzr@krmr.gov.ua, код згідно з ЄДРПОУ 45215157

НАКАЗ

від " 23 " липень 2024 року

№ 301

**Про зміну адреси щодо
закінченого будівництвом об'єкта**

Керуючись пунктом 1¹ статті 37 Закону України «Про місцеве самоврядування в Україні», статтями 26³-26⁵ закону України "Про регулювання містобудівної діяльності", Порядком присвоєння адрес об'єктам будівництва, об'єктам нерухомого майна, затвердженим постановою Кабінету Міністрів України від 07.07.2021 р. № 690, Положенням про департамент містобудування та земельних ресурсів Кропивницької міської ради, затвердженим рішенням Кропивницької міської ради від 14.03.2024 р. № 1935, розглянувши заяву

про зміну адреси закінченому будівництвом об'єкту - житловому будинку по пров. Лісному, 13, у зв'язку з поділом, враховуючи: інформацію з Державного реєстру речових прав на нерухоме майно та Реєстру прав власності на нерухоме майно, Державного реєстру Іпотек, Єдиного реєстру заборони відчуження об'єктів нерухомого майна щодо об'єкта нерухомого майна, номер інформаційної довідки 387716047 від 22.07.2024 р., реєстраційний номер об'єкта нерухомого майна 13096635101, договір про поділ в натурі в натурі житлового будинку садибного типу з господарськими будівлями та спорудами та земельної ділянки, що є спільною частковою власністю, від 26.06.2024 р. № 1460, технічний паспорт ТІ01:1566-9733-5044-6290, дата виготовлення паспорта 17.06.2024 р., ПП «Юридичне бюро технічної інвентаризації «Атріум»

НАКАЗУЮ

1. Змінити адресу об'єкта нерухомого майна – житловому будинку за адресою: м. Кропивницький, пров. Лісний, 13, у складі згідно з технічним паспортом ТІ01:1566-9733-5044-6290 виготовленим 17.06.2024 р., ідентифікатор об'єкта нерухомого майна реєстраційний номер 01.3228358.4851459.20240618.94.0000.67, на адресу: Кіровоградська обл., Кропивницький район, Кропивницька територіальна громада, м. Кропивницький, **пров. Лісний, 13-Б.**
2. Відповідальному працівнику оприлюднити наказ про присвоєння/зміну адреси на офіційному веб-сайті Кропивницької міської ради, внести інформацію про присвоєння/зміну адреси до реєстру адрес.
3. Контроль за виконанням наказу залишаю за собою.


Ситуаційна схема на звороті.

**Директор департаменту –
головного архітектора міста**

Роман ЛУНГОЛ



Ситуаційна схема

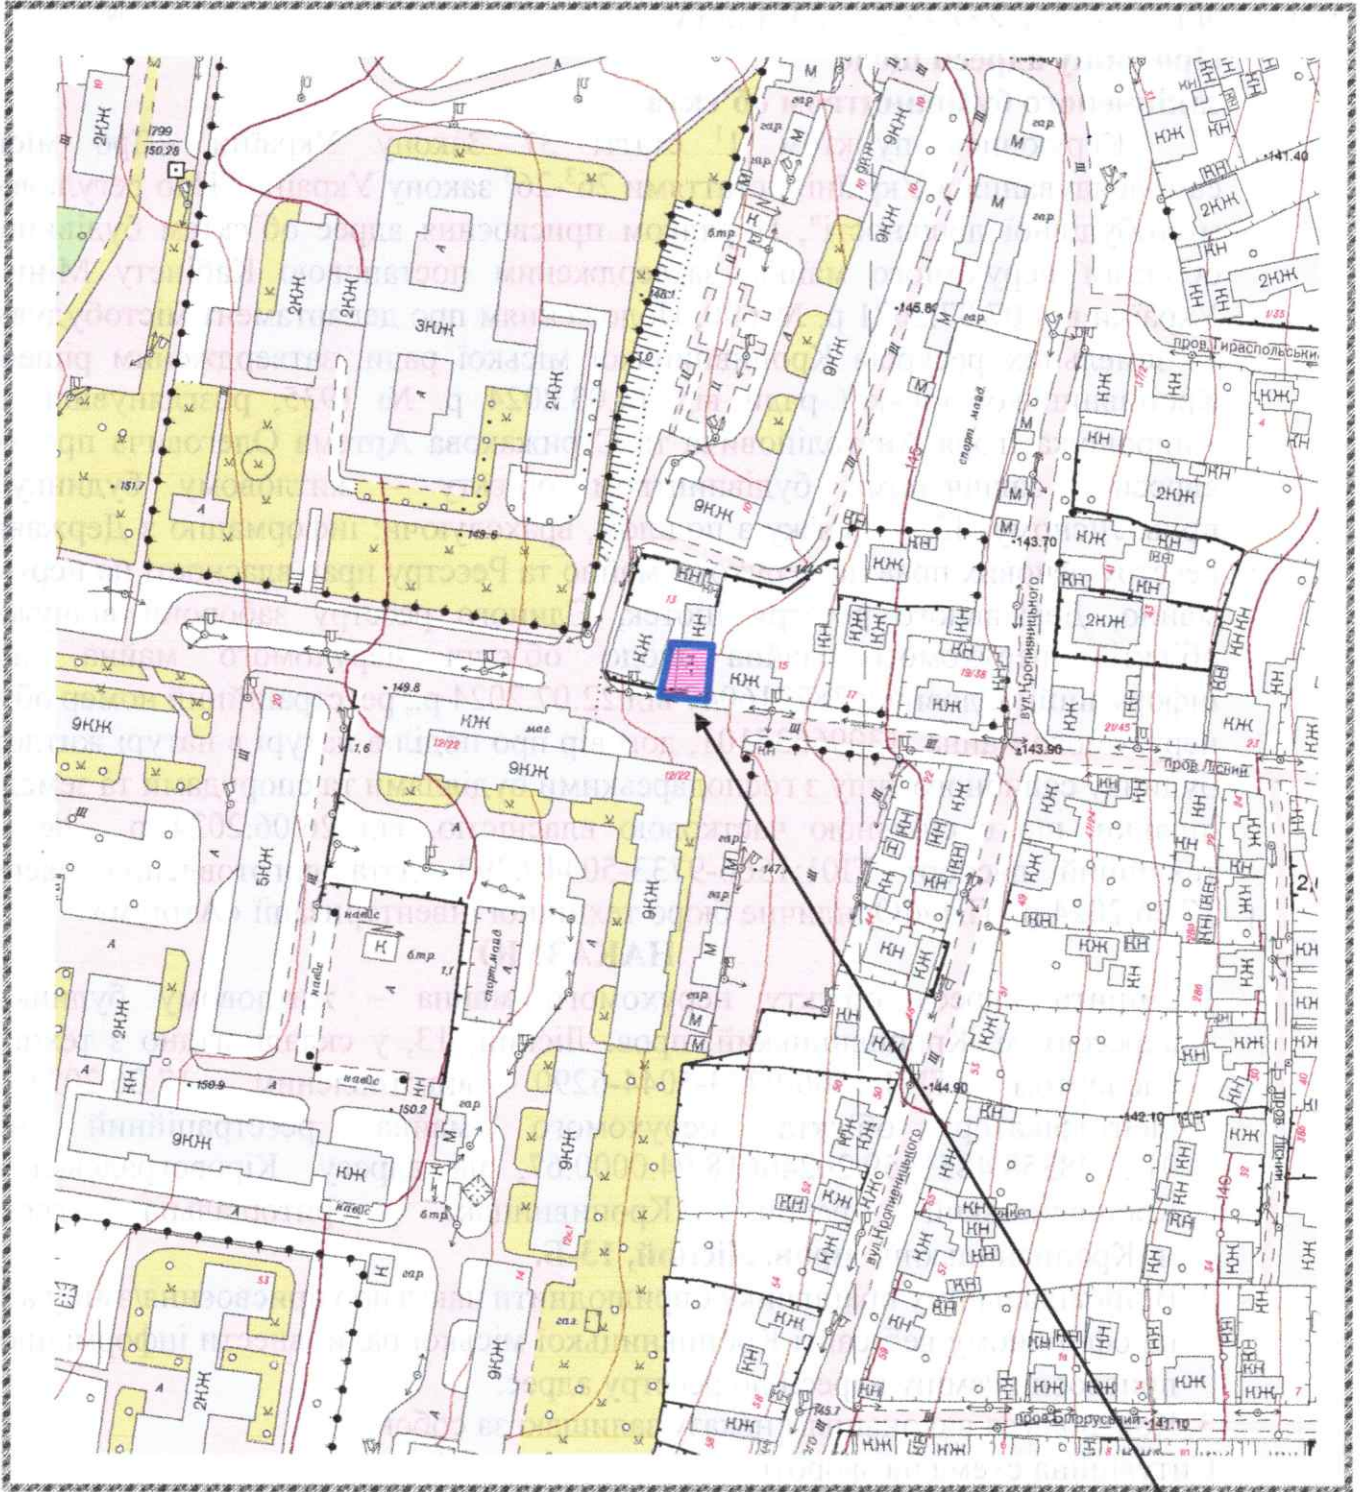

13-Б