



**КРОПИВНИЦЬКА МІСЬКА РАДА**  
**ДЕПАРТАМЕНТ МІСТОБУДУВАННЯ ТА ЗЕМЕЛЬНИХ РЕСУРСІВ**  
вул. Велика Перспективна, 41, м. Кропивницький, 25022, тел. 35 83 54,  
e-mail: dmzr@krmr.gov.ua, код згідно з ЄДРПОУ 45215157

**НАКАЗ**

від "24" *листопада* 2024 року

№ 305

**Про зміну адреси щодо  
закінченого будівництвом об'єкта**

Керуючись пунктом 1<sup>1</sup> статті 37 Закону України «Про місцеве самоврядування в Україні», статтями 26<sup>3</sup>-26<sup>5</sup> закону України "Про регулювання містобудівної діяльності", Порядком присвоєння адрес об'єктам будівництва, об'єктам нерухомого майна, затвердженим постановою Кабінету Міністрів України від 07.07.2021 р. № 690, Положенням про департамент містобудування та земельних ресурсів Кропивницької міської ради, затвердженим рішенням Кропивницької міської ради від 14.03.2024 р. № 1935, розглянувши заяву

про зміну адреси закінченому будівництвом об'єкту - житловому будинку по вул. Макеєвській, у зв'язку з поділом, враховуючи: інформацію з Державного реєстру речових прав на нерухоме майно та Реєстру прав власності на нерухоме майно, Державного реєстру Іпотек, Єдиного реєстру заборони відчуження об'єктів нерухомого майна щодо об'єкта нерухомого майна від 23.07.2024 р номер інформаційної довідки 387934047 реєстраційний номер об'єкта нерухомого майна 1330055035101, договір про припинення спільної часткової власності і поділ земельної ділянки та житлового будинку з господарсько - побутовими будівлями в натурі від 17.07.2024 р. № 891, технічний паспорт ТІ01:8206-1663-4853-0869, дата виготовлення паспорта 09.07.2024 р., КП «Кіровоградський земельно-кадастровий центр»

**НАКАЗУЮ**

1. Змінити адресу об'єкту нерухомого майна – житловому будинку за адресою: м. Кропивницький, вул. Макеєвська, 105 у складі згідно з технічним паспортом ТІ01:8206-1663-4853-08 виготовленим 09.07.2024 р., ідентифікатор об'єкта нерухомого майна реєстраційний номер 01.3228529.4848631.20240131.60.0000.43, на адресу: Кіровоградська обл., Кропивницький район, Кропивницька територіальна громада, м. Кропивницький, **вул. Макеєвська, 105-А.**
2. Анулювати лист управління містобудування та архітектури міської ради міста Кропивницького від 10.09.2018р. № 3311, щодо присвоєння окремої адреси частині житлового будинку: вул. Чернишевського, 105-А.
3. Відповідальному працівнику оприлюднити наказ про присвоєння/зміну адреси на офіційному веб-сайті Кропивницької міської ради, внести інформацію про присвоєння/зміну адреси до реєстру адрес.
4. Контроль за виконанням наказу залишаю за собою.

Ситуаційна схема на звороті.


**Директор департаменту –  
головного архітектора міста**

Ольга Стайко 35 83 51

**Роман ЛУНГОЛ**



**Ситуаційна схема**

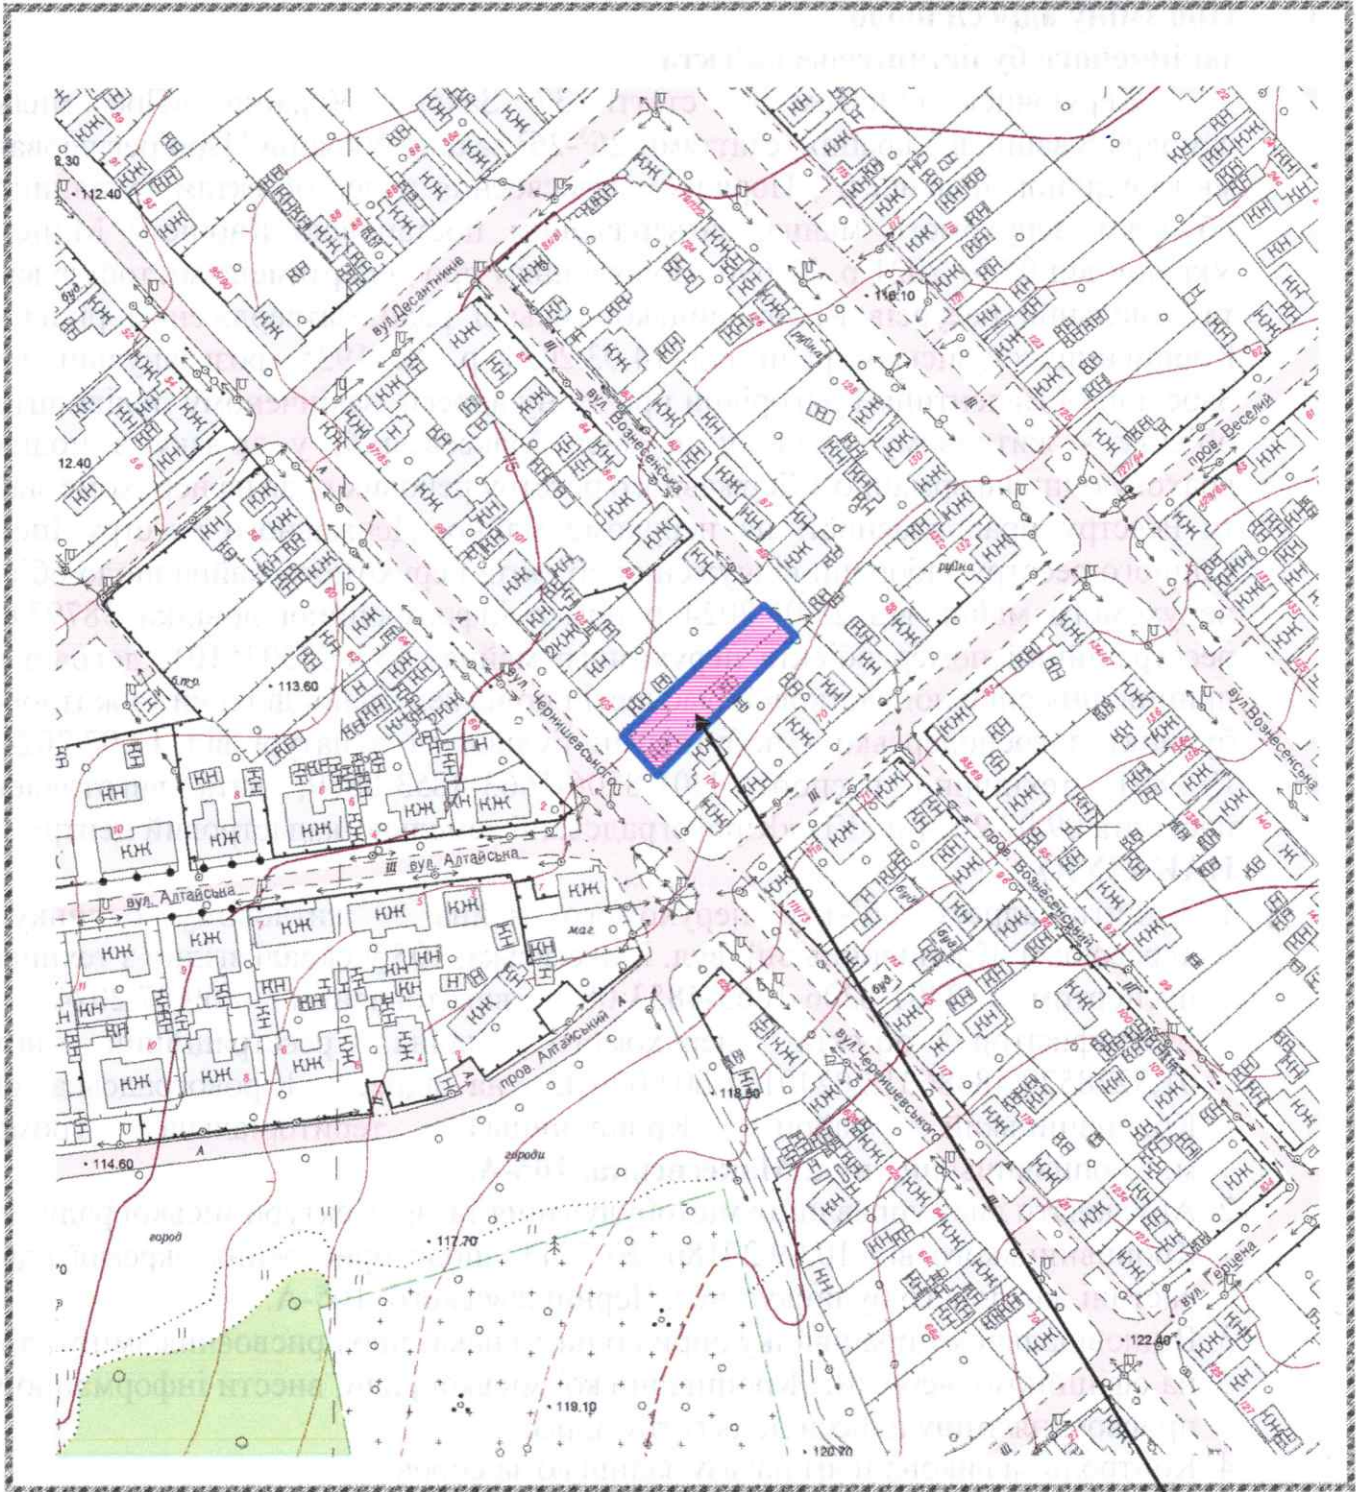

105-A

*Handwritten signature*