



4

КРОПИВНИЦЬКА МІСЬКА РАДА
ДЕПАРТАМЕНТ МІСТОБУДУВАННЯ ТА ЗЕМЕЛЬНИХ РЕСУРСІВ
вул. Велика Перспективна, 41, м. Кропивницький, 25022, тел. 35 83 54,
e-mail: dmzr@krmr.gov.ua, код згідно з ЄДРПОУ 45215157

НАКАЗ

від "03" вересня 2024 року

№ 341

**Про присвоєння адреси
закінченому будівництвом об'єкту**

Керуючись пунктом 1¹ статті 37 Закону України «Про місцеве самоврядування в Україні», статтями 26³-26⁵ закону України "Про регулювання містобудівної діяльності", Порядком присвоєння адрес об'єктам будівництва, об'єктам нерухомого майна, затвердженим постановою Кабінету Міністрів України від 07.07.2021 р. № 690, Положенням про департамент містобудування та земельних ресурсів Кропивницької міської ради, затвердженим рішенням Кропивницької міської ради від 04.07.2024 р. № 2065, розглянувши заяву щодо присвоєння адреси закінченому будівництвом об'єкту, враховуючи: виявлення дублювання адрес, що підтверджується інформацією з Державного реєстру речових прав на нерухоме майно та Реєстру прав власності на нерухоме майно, Державного реєстру Іпотек, Єдиного реєстру заборони відчуження об'єктів нерухомого майна щодо об'єкта нерухомого майна від 30.08.2024 р. номер інформаційної довідки 392952663, реєстраційний номер об'єкта нерухомого майна 2620713; інформацію з Єдиної державної електронної системи у сфері будівництва, тип документа: реєстрація декларації про готовність до експлуатації об'єкта за амністією № КД161240808401 від 09.08.2024 р. «Будівництво двоповерхового житлового будинку з прибудовою (літ. А, а), гаража (літ. Б), Кіровоградська обл., Кропивницький район, Кропивницька територіальна громада, м. Кропивницький (станом на 01.01.2021), вулиця Михалевича Панаса, б. 65», державний акт на право власності на земельну ділянку серія КР № 067815

НАКАЗУЮ:


1. Присвоїти закінченому будівництвом об'єкту - житловому будинку, який розташований на земельній ділянці з кадастровим № 3510100000:11:099:0011, адресу: Кіровоградська обл., Кропивницький район, Кропивницька територіальна громада, м. Кропивницький, вул. Панаса Михалевича, 65-А.
 2. Відповідальному працівнику оприлюднити наказ про присвоєння/зміну адреси на офіційному веб-сайті Кропивницької міської ради, внести інформацію про присвоєння/зміну адреси до реєстру адрес.
 3. Контроль за виконанням наказу залишаю за собою.
- Ситуаційна схема на звороті.

Директор департаменту –
головного архітектора міста

Роман ЛУНГОЛ



Ситуаційна схема

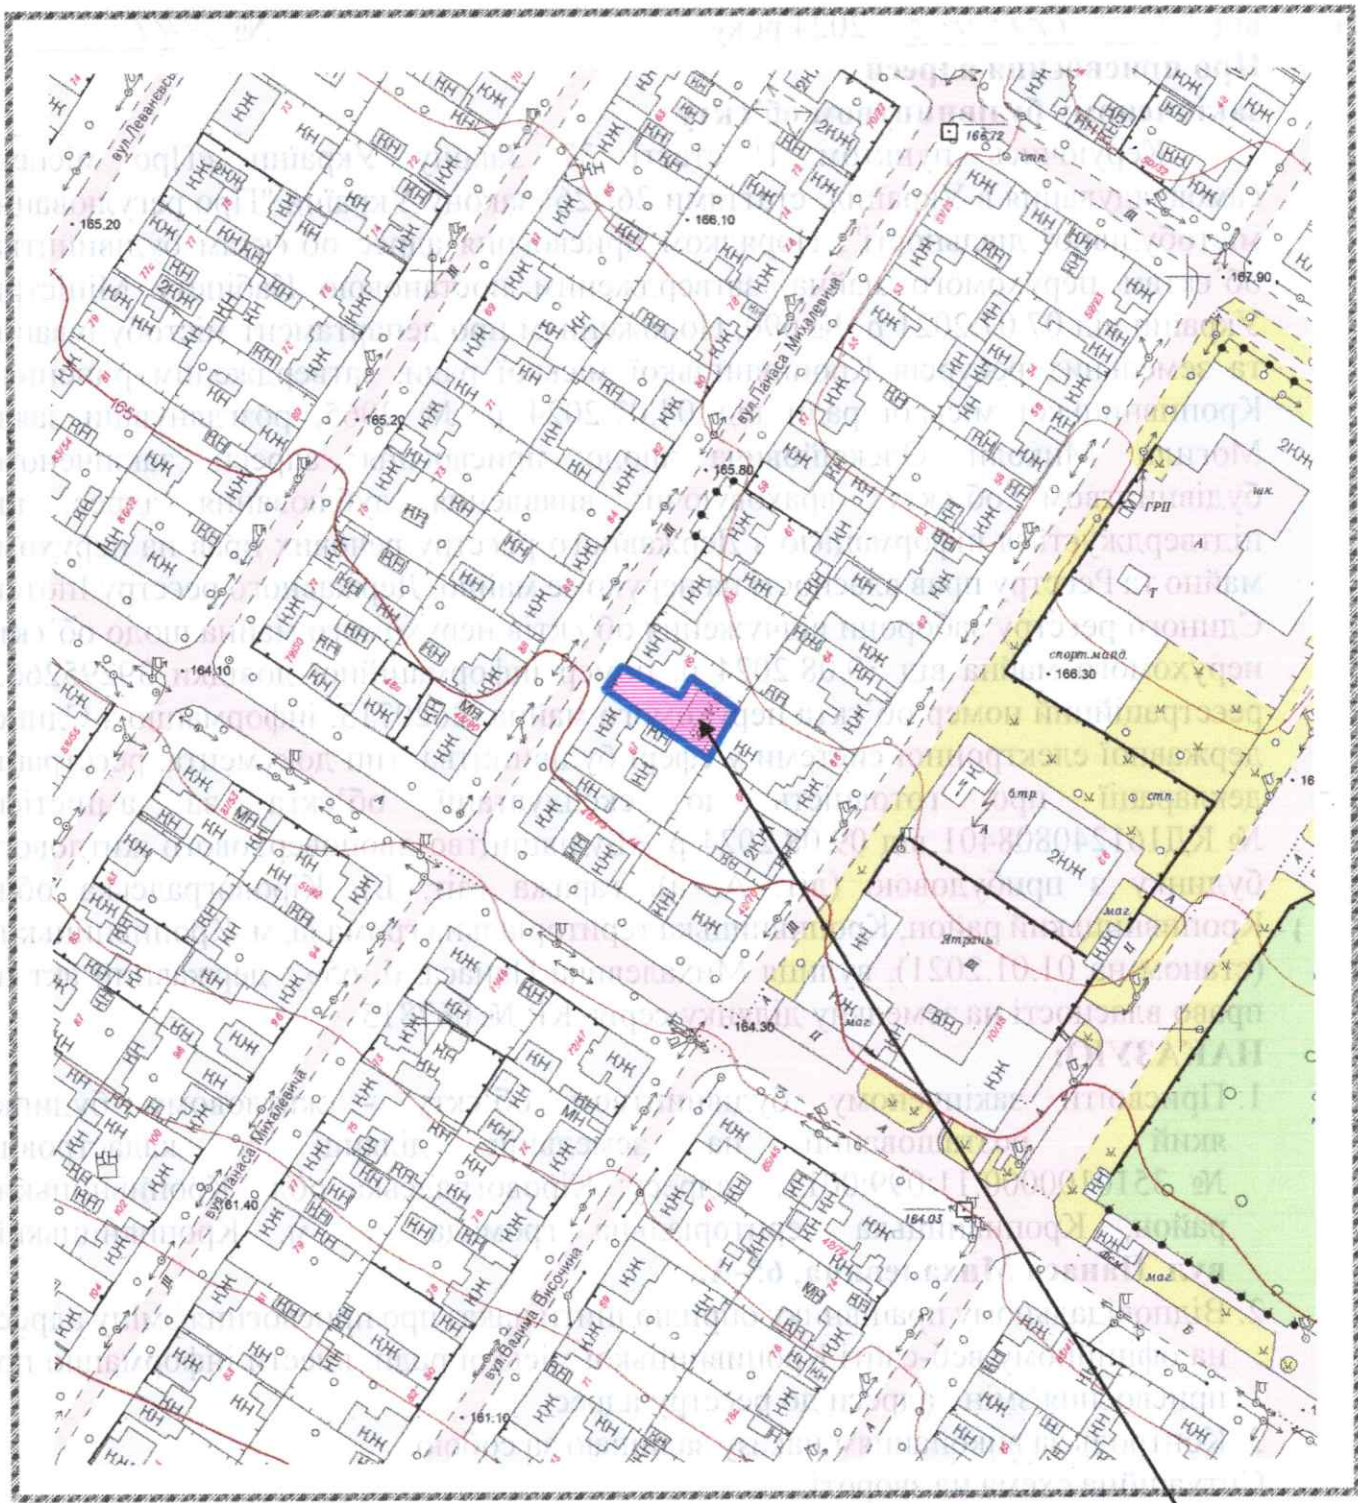

65-A

Handwritten signature