



**КРОПИВНИЦЬКА МІСЬКА РАДА**  
**ДЕПАРТАМЕНТ МІСТОБУДУВАННЯ ТА ЗЕМЕЛЬНИХ РЕСУРСІВ**  
вул. Велика Перспективна, 4Г, м. Кропивницький, 25022, тел. 35 83 54,  
e-mail: dmzr@krmr.gov.ua, код згідно з ЄДРПОУ 45215157

**НАКАЗ**

від " 04 " вересня 2024 року  
Про зміну адреси щодо  
закінченого будівництвом об'єкта

№ 343


Керуючись пунктом 1<sup>1</sup> статті 37 Закону України «Про місцеве самоврядування в Україні», статтями 26<sup>3</sup>-26<sup>5</sup> закону України "Про регулювання містобудівної діяльності", Порядком присвоєння адрес об'єктам будівництва, об'єктам нерухомого майна, затвердженим постановою Кабінету Міністрів України від 07.07.2021 р. № 690, Положенням про департамент містобудування та земельних ресурсів Кропивницької міської ради, затвердженим рішенням Кропивницької міської ради від 04.07.2024 р. № 2065, розглянувши заяву про зміну адреси закінченому будівництвом об'єкту по вул. Кавказькій, 6-А, у зв'язку з поділом, враховуючи: інформацію з Державного реєстру речових прав на нерухоме майно та Реєстру прав власності на нерухоме майно, Державного реєстру Іпотек, Єдиного реєстру заборони відчуження об'єктів нерухомого майна щодо об'єкта нерухомого майна від 03.09.2024 р., номер інформаційної довідки 3933019211 реєстраційний номер об'єкта нерухомого майна 2971926435040, договір про припинення спільної часткової власності та поділ житлової нерухомості, від 22.08.2024 р. № 1068, технічний паспорт ТІ01:5378-5979-4514-8788, дата формування документа 15.08.2024 р., ФОП Андрієнко Ірина Вікторівна

**НАКАЗУЮ:**


1. Змінити адресу об'єкту нерухомого майна – житловому будинку за адресою: м. Кропивницький, вул. Кавказька, 6-А у складі згідно з технічним паспортом ТІ01:5378-5979-4514-8788 сформованим 15.08.2024 р., на адресу: Кіровоградська обл., Кропивницький район, Кропивницька територіальна громада, м. Кропивницький, **вул. Кавказька, 6-В.**
  2. Відповідальному працівнику оприлюднити наказ про присвоєння/зміну адреси на офіційному веб-сайті Кропивницької міської ради, внести інформацію про присвоєння/зміну адреси до реєстру адрес.
  3. Контроль за виконанням наказу залишаю за собою.
- Ситуаційна схема на звороті.

Директор департаменту –  
головного архітектора міста

Роман ЛУНГОЛ

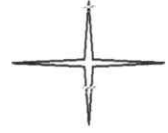

**Ситуаційна схема**

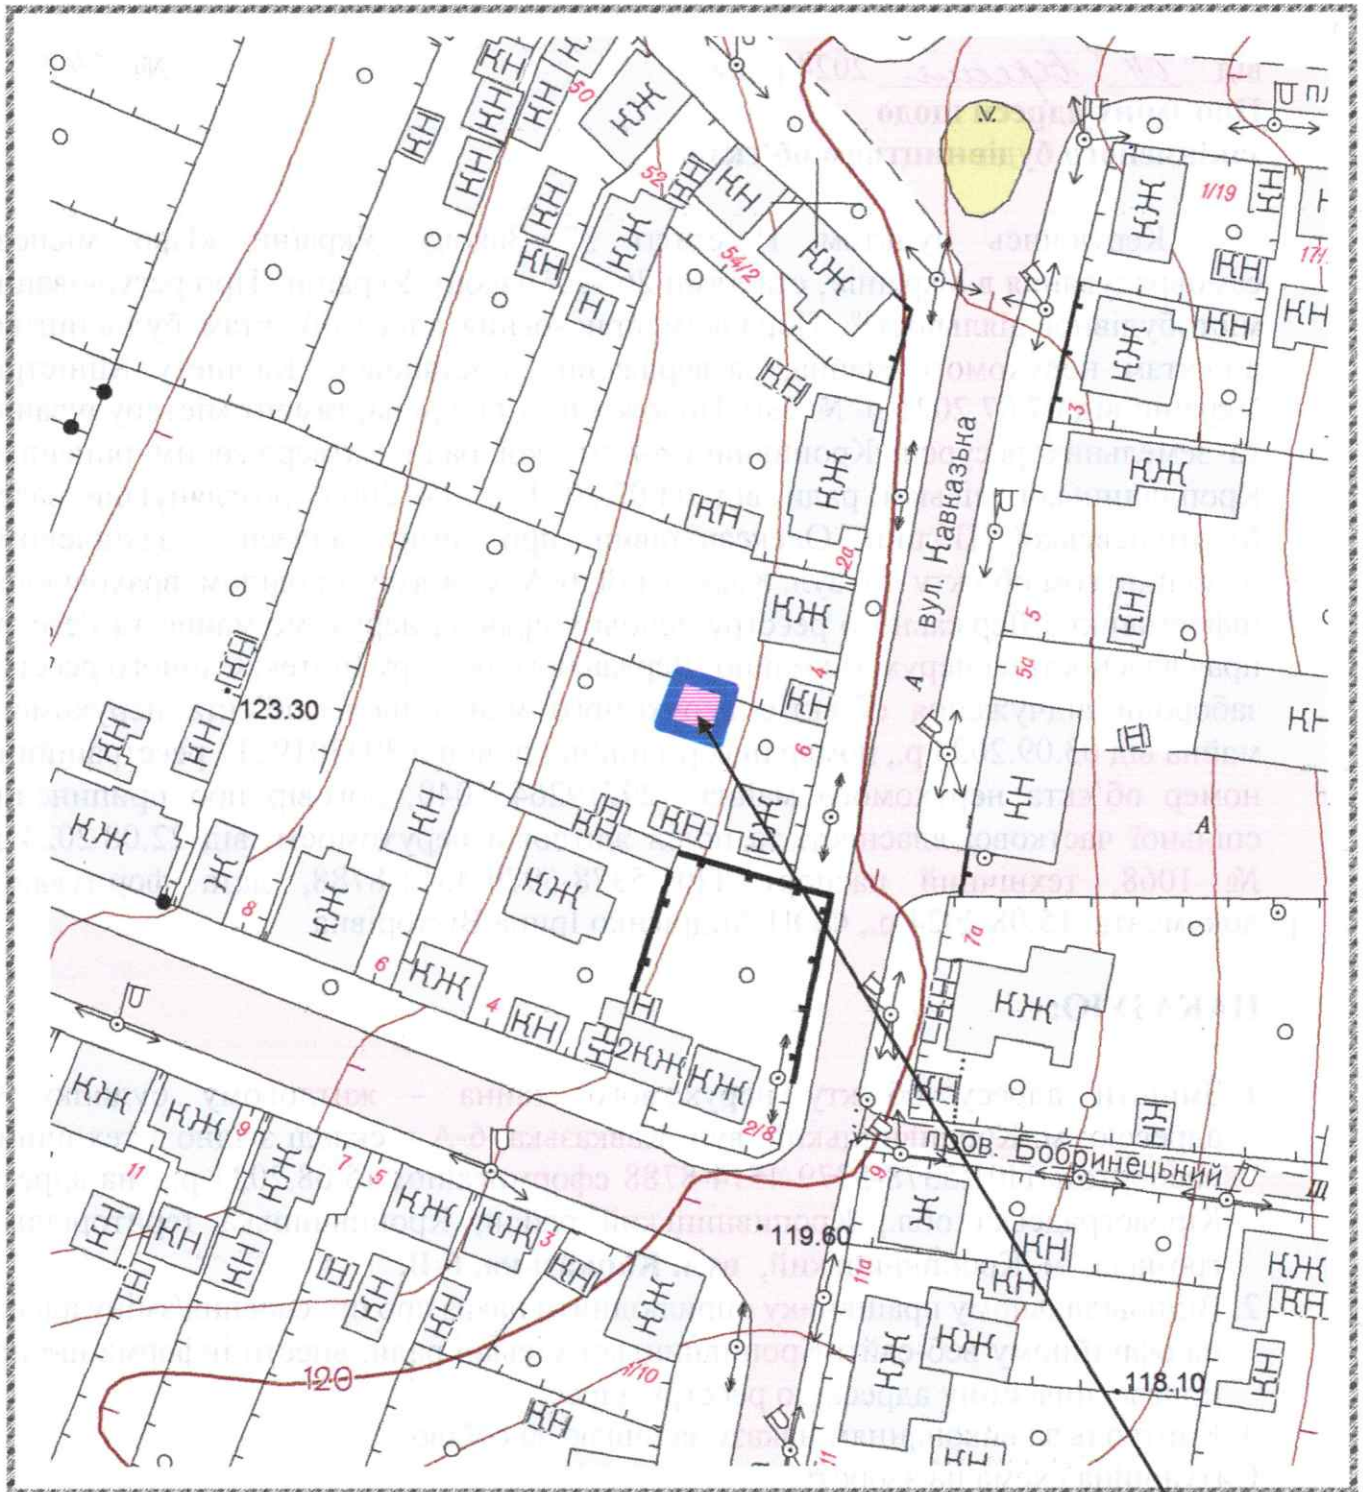

6-B

*Скелет*