



КРОПИВНИЦЬКА МІСЬКА РАДА
ДЕПАРТАМЕНТ МІСТОБУДУВАННЯ ТА ЗЕМЕЛЬНИХ РЕСУРСІВ
вул. Велика Перспективна, 41, м. Кропивницький, 25022, тел. 35 83 54,
e-mail: dmzr@krmr.gov.ua, код згідно з ЄДРПОУ 45215157

НАКАЗ

від " 05 " вересня 2024 року

№ 351

**Про зміну адреси щодо
закінченого будівництвом об'єкта**

Керуючись пунктом 1¹ статті 37 Закону України «Про місцеве самоврядування в Україні», статтями 26³-26⁵ закону України "Про регулювання містобудівної діяльності", Порядком присвоєння адрес об'єктам будівництва, об'єктам нерухомого майна, затвердженим постановою Кабінету Міністрів України від 07.07.2021 р. № 690, Положенням про департамент містобудування та земельних ресурсів Кропивницької міської ради, затвердженим рішенням Кропивницької міської ради від 04.07.2024 р. № 2065, розглянувши заяву про зміну адреси закінченому будівництвом


об'єкту у зв'язку з виділенням частки, враховуючи: договір купівлі-продажу від 23.12.2011 р, № 2765 та витяг про державну реєстрацію прав від 13.01.2012 р. № 32849359, інформацію з Єдиної державної електронної системи у сфері будівництва, тип документа: реєстрація декларації про готовність до експлуатації об'єкта за амністією від 06.06.2024 р. № КД161240605406 «Реконструкція житлового будинку з будівництвом прибудов літ. "А1", "а1"», рішення Кіровського районного суду м. Кіровоград від 10.04.2023 р. № справи 404/7992/18, технічний паспорт ТІ01:9656-6426-3379-5464, дата виготовлення паспорта 21.08.2024 р., ФОП Андрієнко Ірина Вікторівна

НАКАЗУЮ:


1. Змінити адресу об'єкту нерухомого майна – житловому будинку за адресою: м. Кропивницький, вул. Наталії Бракер, 82/31 у складі згідно з технічним паспортом ТІ01:9656-6426-3379-5464 виготовленим 21.08.2024 р., ідентифікатор об'єкта нерухомого майна 01.3224467.4848561.20240605.18.0000.54, на адресу: Кіровоградська обл., Кропивницький район, Кропивницька територіальна громада, м. Кропивницький, **вул. Наталії Бракер, 82-А/31.**
 2. Відповідальному працівнику оприлюднити наказ про присвоєння/зміну адреси на офіційному веб-сайті Кропивницької міської ради, внести інформацію про присвоєння/зміну адреси до реєстру адрес.
 3. Контроль за виконанням наказу залишаю за собою.
- Ситуаційна схема на звороті.

**Директор департаменту –
головного архітектора міста**

Роман ЛУНГОЛ

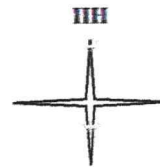

Ситуаційна схема

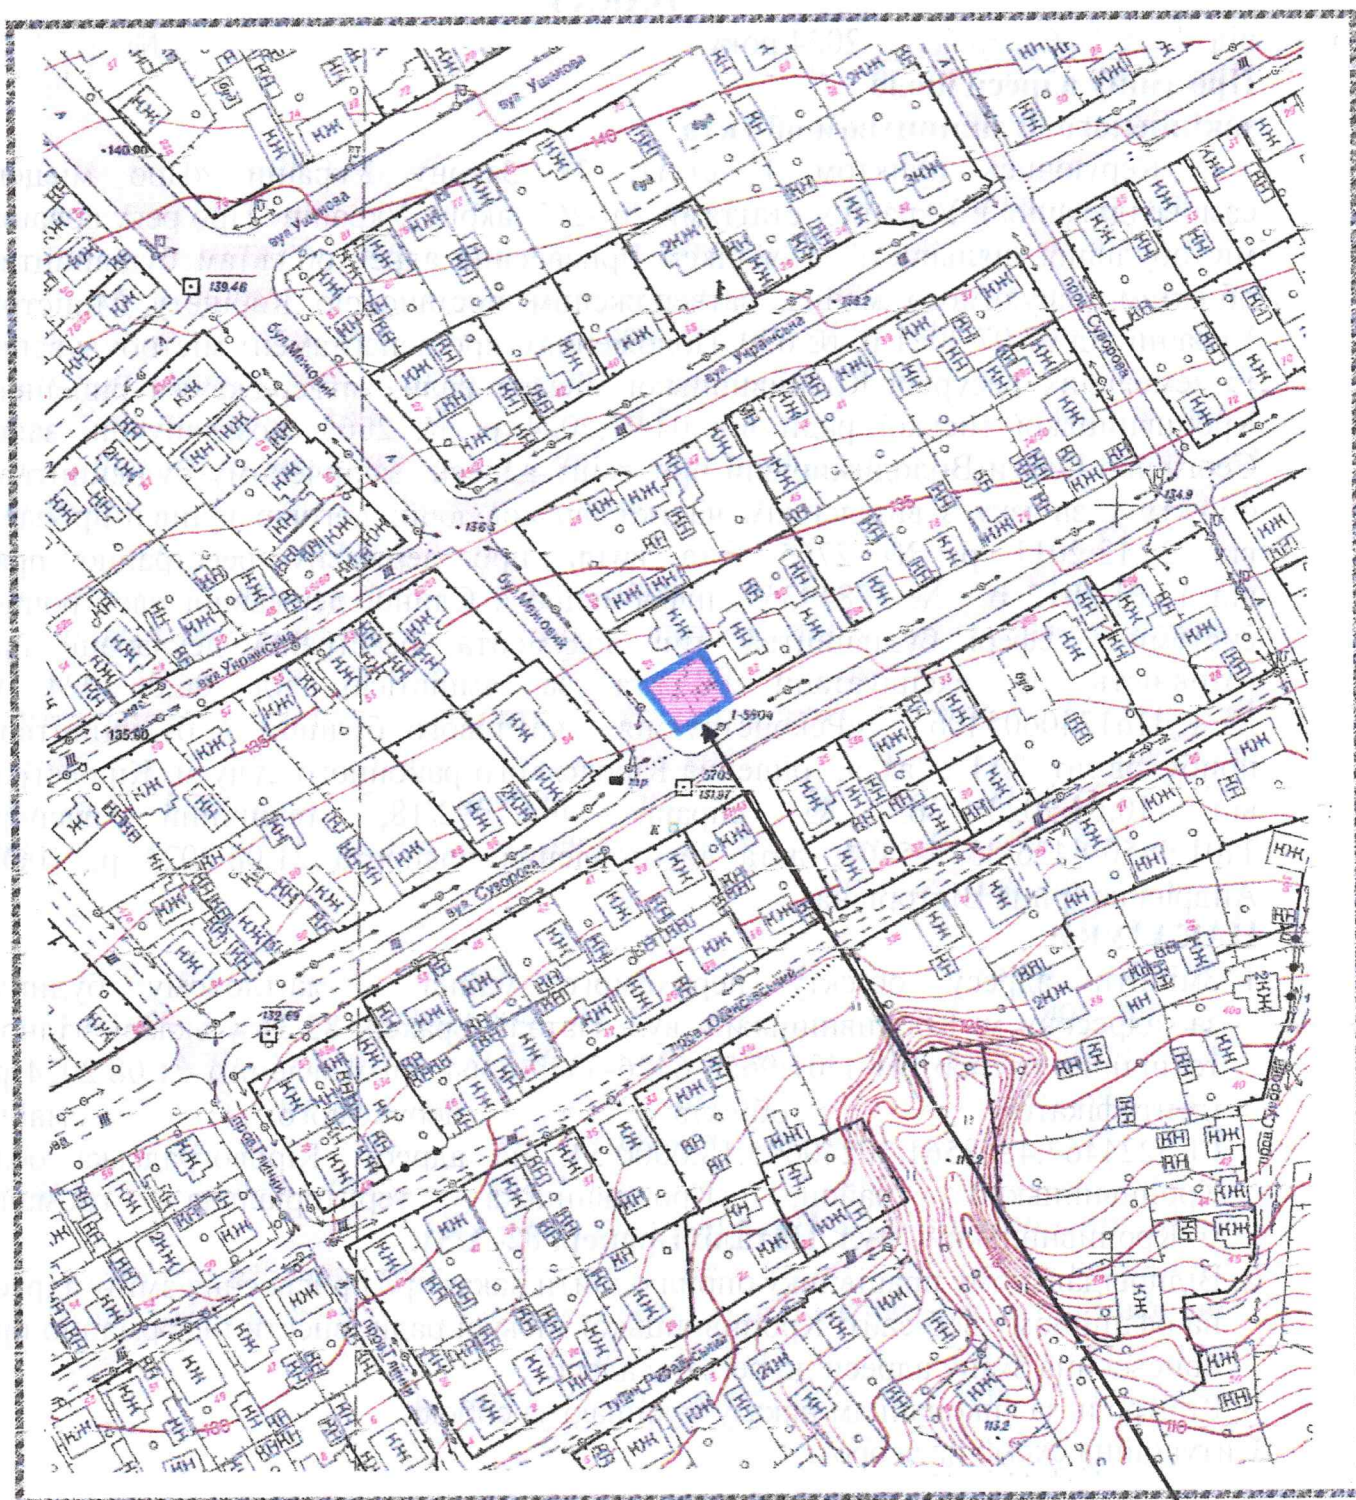

82-A/31