



КРОПИВНИЦЬКА МІСЬКА РАДА
ДЕПАРТАМЕНТ МІСТОБУДУВАННЯ ТА ЗЕМЕЛЬНИХ РЕСУРСІВ
вул. Велика Перспективна, 41, м. Кропивницький, 25022, тел. 35 83 54,
dmzr@krmr.gov.ua, код в ЄДРПОУ 45215157

НАКАЗ

від " 11 " Вересня 2024 р.

№ 360

**Про зміну адреси щодо
закінченого будівництвом об'єкта**

Керуючись пунктом 1¹ статті 37 Закону України «Про місцеве самоврядування в Україні», статтями 26³-26⁵ закону України "Про регулювання містобудівної діяльності", Порядком присвоєння адрес об'єктам будівництва, об'єктам нерухомого майна, затвердженим постановою Кабінету Міністрів України від 07.07.2021 р. № 690, Положенням про департамент містобудування та земельних ресурсів Кропивницької міської ради, затвердженим рішенням Кропивницької міської ради від 04.07.2024 р. № 2065, розглянувши заяву про зміну адреси закінченому будівництвом об'єкту - житловому будинку по вул. Руслана Слободянюка, 35, у зв'язку з виділом у натурі частки із спільного майна, враховуючи: інформацію з Державного реєстру речових прав на нерухоме майно та Реєстру прав власності на нерухоме майно, Державного реєстру Іпотек, Єдиного реєстру заборон відчуження об'єктів нерухомого майна щодо об'єкта нерухомого майна, від 10.09.2024 р. номер інформаційної довідки 394201117, реєстраційний номер об'єкта нерухомого майна 2063549435101; рішення Кіровоградського районного суду міста Кіровограда від 04.02.2021 р. справа №404/1421/17, технічний паспорт на новостворений об'єкт нерухомого ПІ01:7272-3802-8250-5140

НАКАЗУЮ:

1. Змінити адресу об'єкту нерухомого майна – житловому будинку за адресою: м. Кропивницький, вул. Руслана Слободянюка, 35, у складі згідно з технічним паспортом ПІ01:7272-3802-8250-5140, який утворився в результаті виділу у натурі частки із спільного майна, на адресу: Кіровоградська обл., Кропивницький район, Кропивницька територіальна громада, м. Кропивницький, вул. Руслана Слободянюка, 35-Б.

2. Відповідальному працівнику оприлюднити наказ про присвоєння/зміну адреси на офіційному веб-сайті Кропивницької міської ради, внести інформацію про відмову у присвоєнні/зміні адреси до реєстру адрес.


3. Контроль за виконанням наказу залишаю за собою.
Ситуаційна схема на звороті.

**Директор департаменту містобудування
та земельних ресурсів**

Роман ЛУНГОЛ



Ситуаційна схема

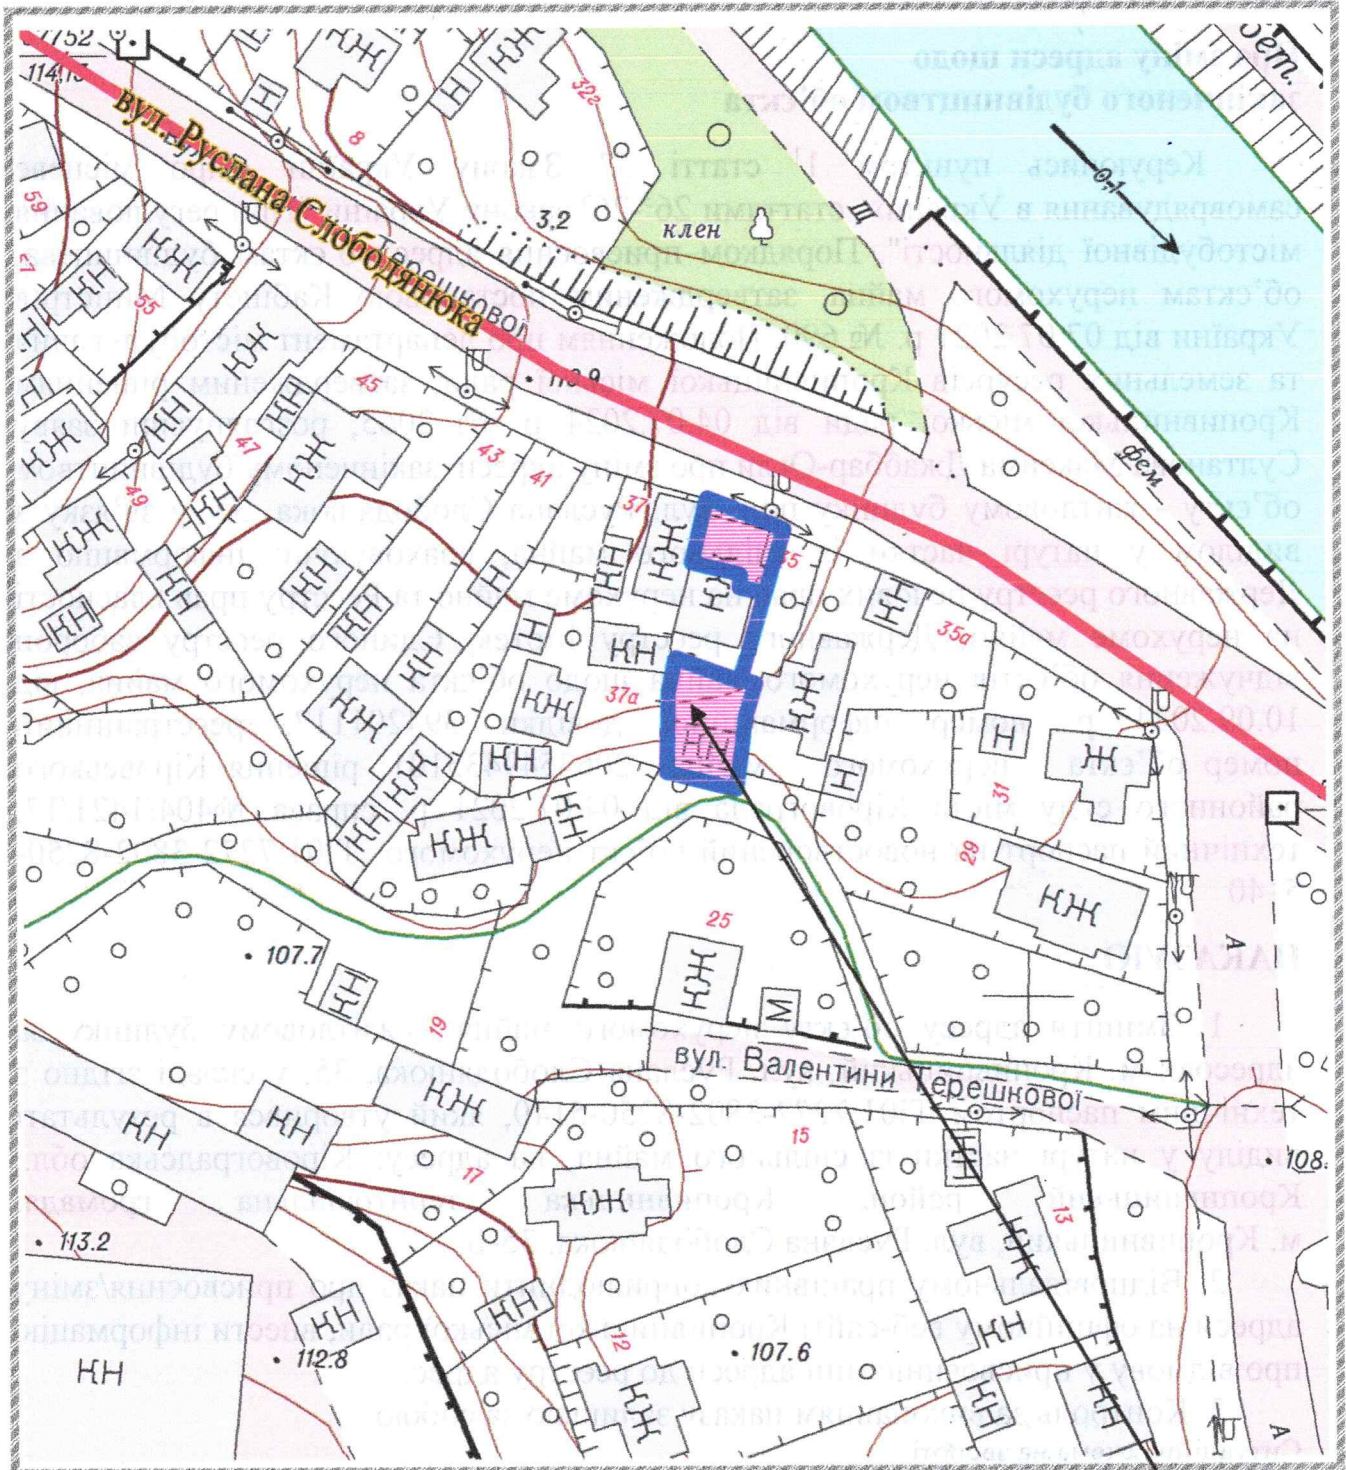

35-Б