



КРОПИВНИЦЬКА МІСЬКА РАДА
ДЕПАРТАМЕНТ МІСТОБУДУВАННЯ ТА ЗЕМЕЛЬНИХ РЕСУРСІВ
вул. Велика Перспективна, 41, м. Кропивницький, 25022, тел. 35 83 54,
e-mail: dmzr@ktrm.gov.ua, код згідно з ЄДРПОУ 45215157

НАКАЗ

від "18" вересня 2024 року

№ 370

**Про присвоєння адреси
закінченому будівництвом об'єкту**

Керуючись пунктом 1¹ статті 37 Закону України «Про місцеве самоврядування в Україні», статтями 26³-26⁵ закону України "Про регулювання містобудівної діяльності", Порядком присвоєння адрес об'єктам будівництва, об'єктам нерухомого майна, затвердженим постановою Кабінету Міністрів України від 07.07.2021 р. № 690, Положенням про департамент містобудування та земельних ресурсів Кропивницької міської ради, затвердженим рішенням Кропивницької міської ради від 04.07.2024 р. № 2065, розглянувши заяву щодо присвоєння адреси закінченому будівництвом об'єкту - садовому будинку, враховуючи витяг з Реєстру будівельної діяльності Єдиної державної електронної системи у сфері будівництва, тип документа: реєстрація декларації про готовність до експлуатації об'єкта від 04.09.2024 р. № КД101240903328 «Нове будівництво одноповерхового садового будинку з мансардою та гаража за адресою: Кіровоградська обл., Кропивницький район, Кропивницька територіальна громада, м. Кропивницький, садове товариство "Комунальник", земельна ділянка 981», інформацію з Державного реєстру речових прав на нерухоме майно та Реєстру прав власності на нерухоме майно, Державного реєстру Іпотек, Єдиного реєстру заборони відчуження об'єктів нерухомого майна щодо об'єкта нерухомого майна від 16.09.2024 р. номер інформаційної довідки 395073011., реєстраційний номер об'єкта нерухомого майна 2006641835101

НАКАЗУЮ

1. Присвоїти закінченому будівництвом об'єкту – садовому будинку який розташований на земельній ділянці з кадастровим № 3510100000:02:026:0443, ідентифікатор об'єкта нерухомого майна реєстраційний номер 01.3226803.4855591.20240902.66.0000.58, на адресу: Кіровоградська обл., Кропивницький район, Кропивницька територіальна громада, м. Кропивницький, садове товариство «Комунальник», пров. Баштанний, 981.
2. Відповідальному працівнику оприлюднити наказ про присвоєння/зміну адреси на офіційному веб-сайті Кропивницької міської ради, внести інформацію про присвоєння/зміну адреси до реєстру адрес.
3. Контроль за виконанням наказу залишаю за собою.

Ситуаційна схема на звороті.


**Заступник директора департаменту –
начальник управління
земельних ресурсів**

Ольга Стайко 35 8351

Костянтин ТАРАН



Ситуаційна схема

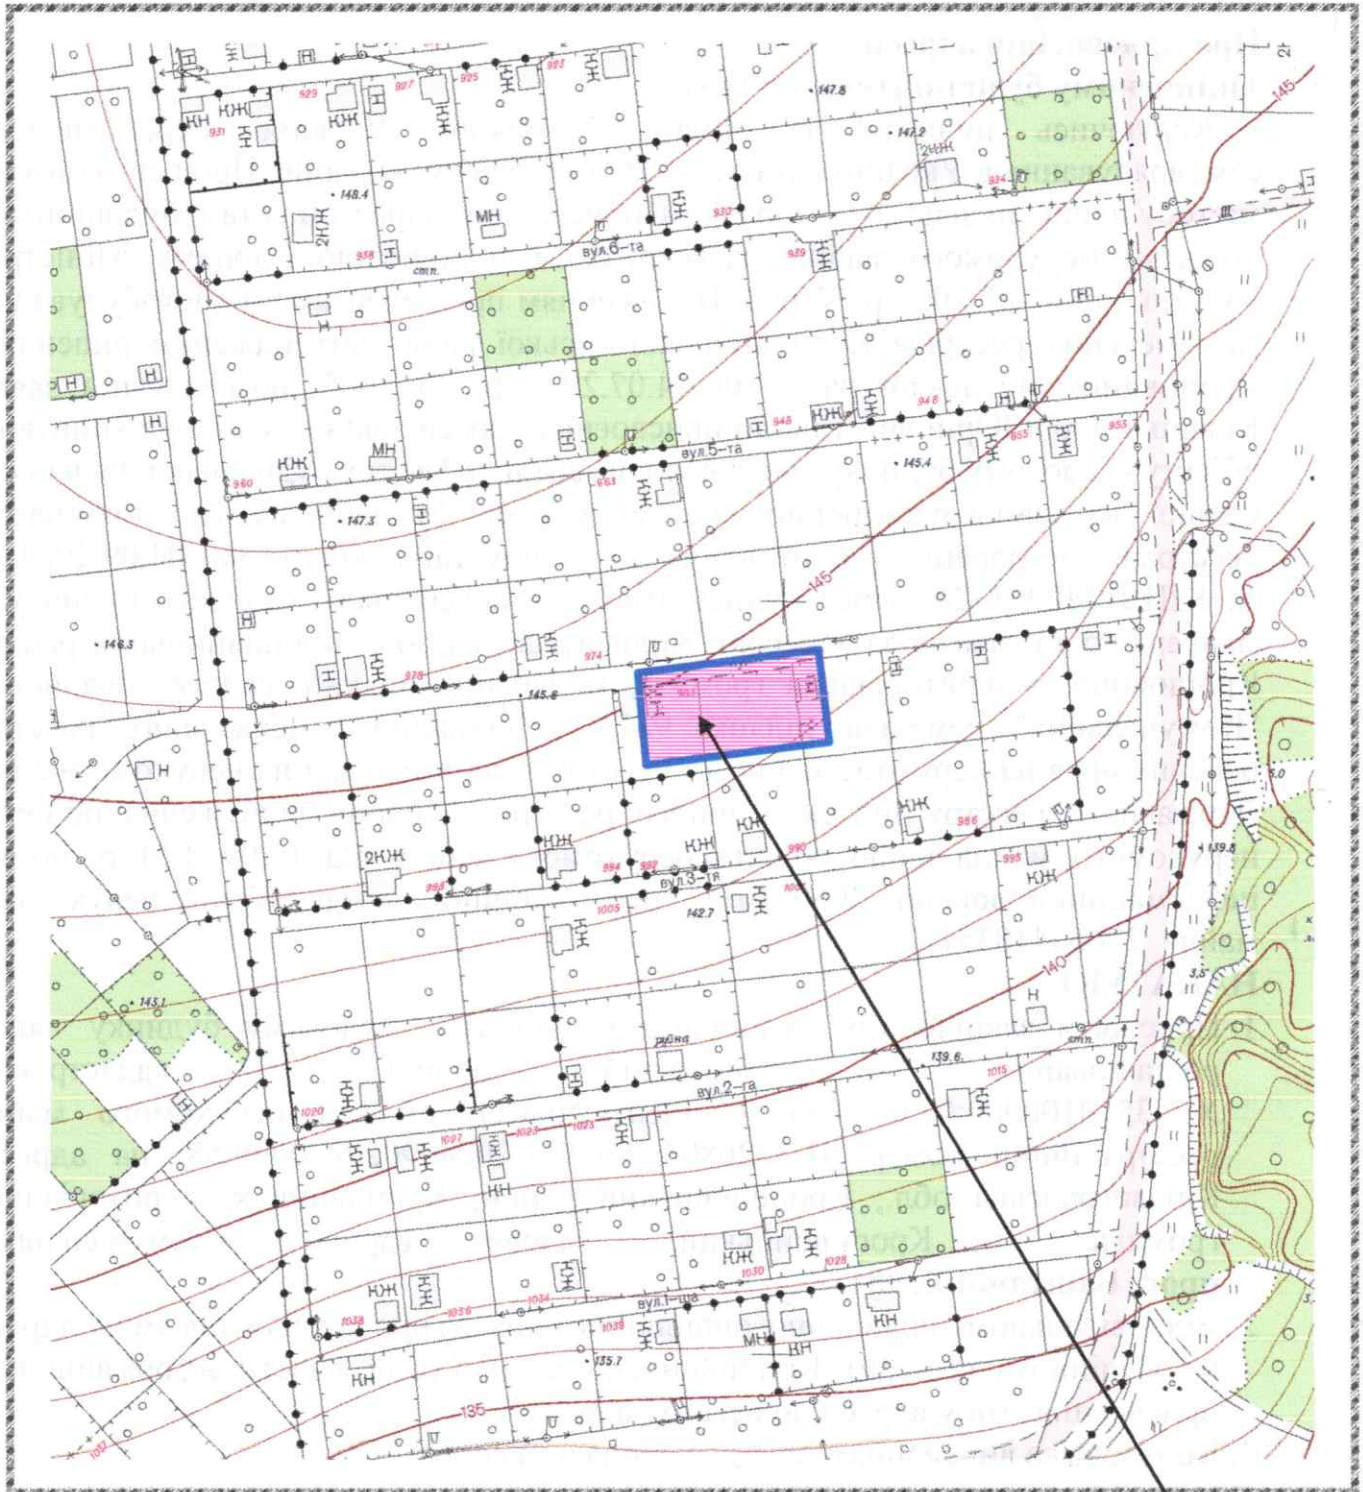

981

Мас