



КРОПИВНИЦЬКА МІСЬКА РАДА
ДЕПАРТАМЕНТ МІСТОБУДУВАННЯ ТА ЗЕМЕЛЬНИХ РЕСУРСІВ
вул. Велика Перспективна, 41, м. Кропивницький, 25022, тел. 35 83 54,
e-mail: dmzr@krmr.gov.ua, код згідно з ЄДРПОУ 45215157

НАКАЗ

від " 18 " вересня 2024 року

№ 371

**Про зміну адреси щодо
закінченого будівництвом об'єкта**

Керуючись пунктом 1¹ статті 37 Закону України «Про місцеве самоврядування в Україні», статтями 26³-26⁵ закону України "Про регулювання містобудівної діяльності", Порядком присвоєння адрес об'єктам будівництва, об'єктам нерухомого майна, затвердженим постановою Кабінету Міністрів України від 07.07.2021 р. № 690, Положенням про департамент містобудування та земельних ресурсів Кропивницької міської ради, затвердженим рішенням Кропивницької міської ради від 04.07.2024 р. № 2065, розглянувши заяву про зміну адреси закінченому будівництвом об'єкту у зв'язку з поділом, враховуючи: договір про поділ нерухомого майна від 05.09.2024 р. № 1175, інформацію з Державного реєстру речових прав на нерухоме майно та Реєстру прав власності на нерухоме майно, Державного реєстру Іпотек, Єдиного реєстру заборони відчуження об'єктів нерухомого майна щодо об'єкта нерухомого майна від 16.09.2024 р., номер інформаційної довідки 394999913 реєстраційний номер об'єкта нерухомого майна 751703535101, технічний паспорт ТІ01:4518-9516-7595-4588, дата виготовлення технічного паспорта 10.09.2024 р

НАКАЗУЮ:


1. Змінити адресу об'єкту нерухомого майна – житловому будинку за адресою: м. Кропивницький, вул. Академіка Доленка, 18 у складі згідно з технічним паспортом ТІ01:4518-9516-7595-4588 виготовлений 10.09.2024 р., ідентифікатор об'єкта нерухомого майна 01.3223281.4851896.20240910.94.0000.03, на адресу: Кіровоградська обл., Кропивницький район, Кропивницька територіальна громада, м. Кропивницький, **вул. Академіка Доленка, 18-А.**
2. Відповідальному працівнику оприлюднити наказ про присвоєння/зміну адреси на офіційному веб-сайті Кропивницької міської ради, внести інформацію про присвоєння/зміну адреси до реєстру адрес.
3. Контроль за виконанням наказу залишаю за собою.
Ситуаційна схема на звороті.

**Заступник директора департаменту –
начальник управління
земельних ресурсів**

Костянтин ТАРАН



Ситуаційна схема

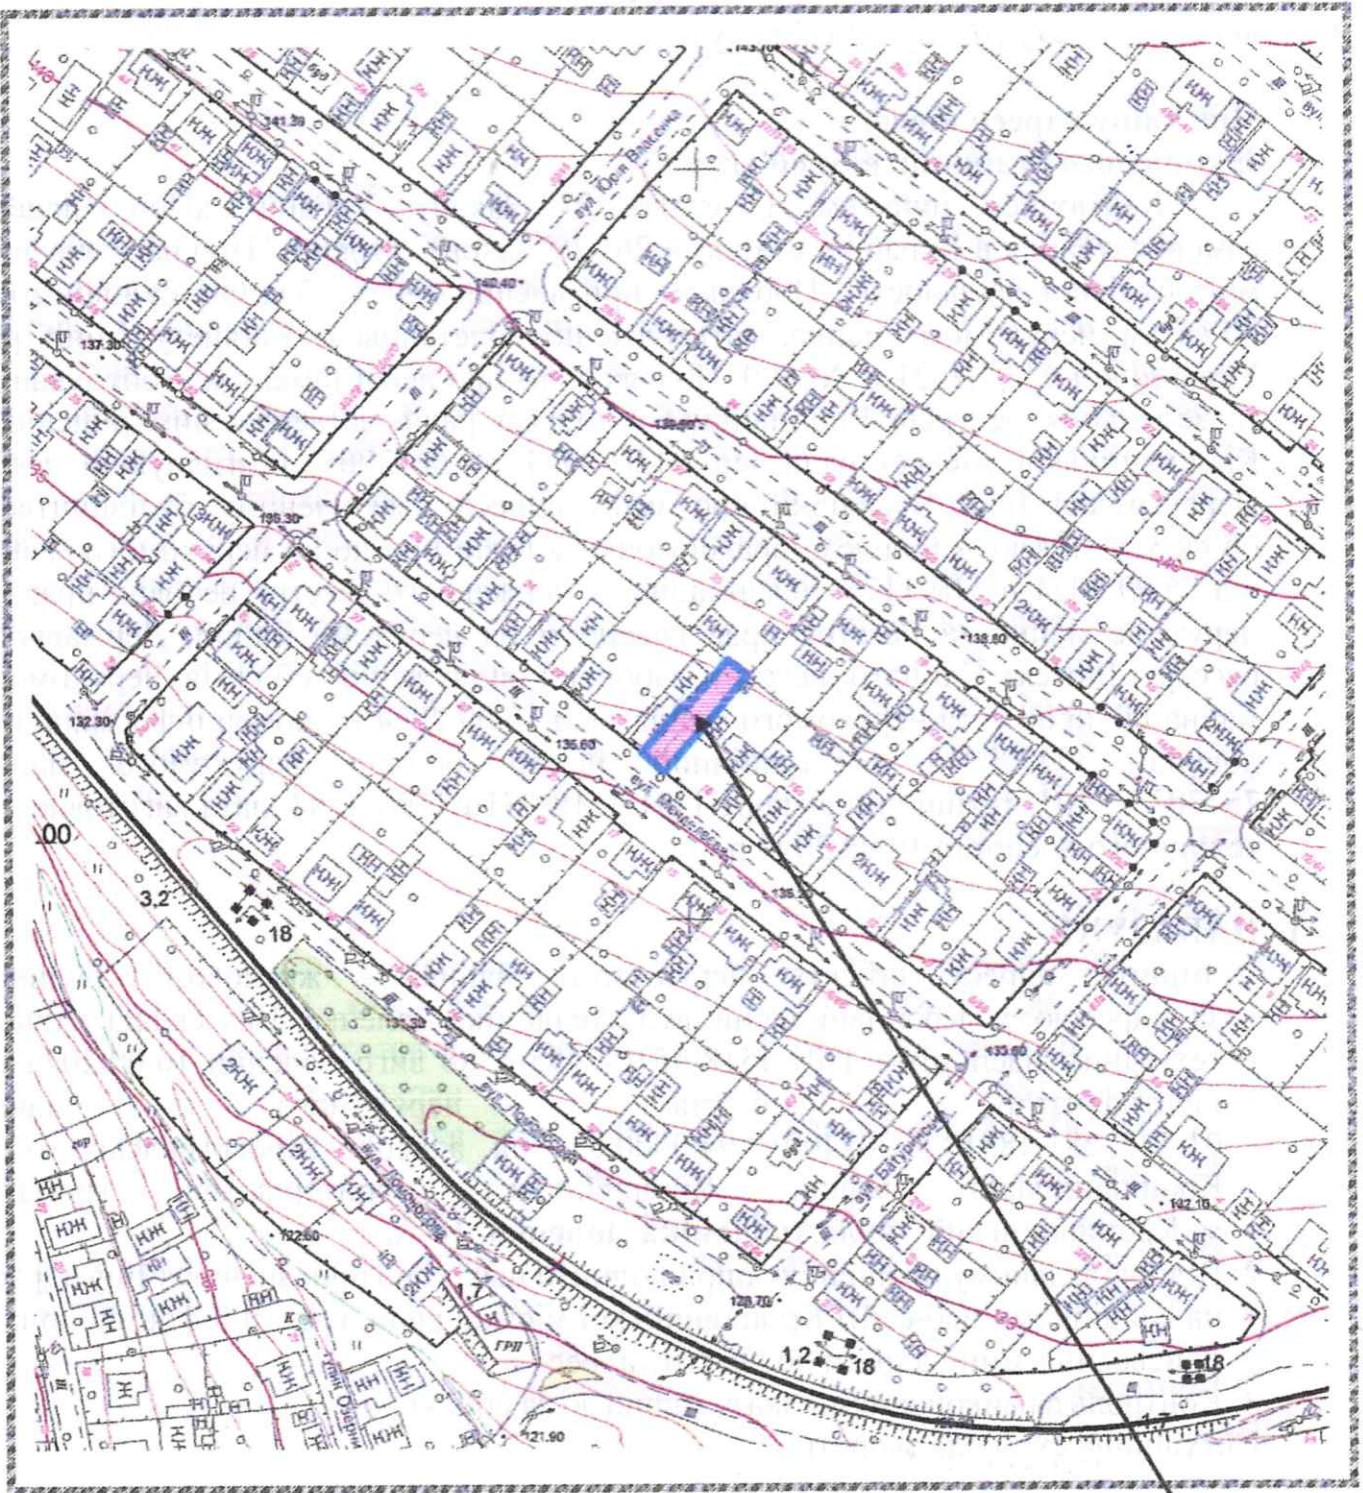

18-A

Handwritten signature or mark.