



КРОПИВНИЦЬКА МІСЬКА РАДА
ДЕПАРТАМЕНТ МІСТОБУДУВАННЯ ТА ЗЕМЕЛЬНИХ РЕСУРСІВ
вул. Велика Перспективна, 41, м. Кропивницький, 25022, тел. 35 83 54,
e-mail: dmzr@kmtg.gov.ua, код згідно з ЄДРПОУ 45215157

НАКАЗ

від "26" вересня 2024 року

№ 378

**Про присвоєння адреси
закінченому будівництвом об'єкту**


Керуючись пунктом 1¹ статті 37 Закону України «Про місцеве самоврядування в Україні», статтями 26³-26⁵ закону України "Про регулювання містобудівної діяльності", Порядком присвоєння адрес об'єктам будівництва, об'єктам нерухомого майна, затвердженим постановою Кабінету Міністрів України від 07.07.2021 р. № 690, Положенням про департамент містобудування та земельних ресурсів Кропивницької міської ради, затвердженим рішенням Кропивницької міської ради від 04.07.2024 р. № 2065, розглянувши заяву щодо присвоєння адреси закінченому будівництвом об'єкту - садовому будинку, враховуючи інформацію з Реєстру будівельної діяльності Єдиної державної електронної системи у сфері будівництва, тип документа: реєстрація декларації про готовність до експлуатації об'єкта за амністією № КД161240705169 від 09.07.2024 р. «Будівництво садового будинку з мансардою та прибудовами літ "АА1аа1", літньої кухні літ "Б", альтанки літ "В", сараю літ "Д", гаража літ "Е", сараю літ. "Ж"», державний акт на право власності на земельну ділянку серія ЯИ № 838521 від 14.12.2009 р

НАКАЗУЮ:


1. Присвоїти закінченому будівництвом об'єкту – садовому будинку який розташований на земельній ділянці з кадастровим номером 3510100000:02:026:0248, ідентифікатор об'єкта нерухомого майна реєстраційний номер 01.3226817.4855783.20240628.16.0000.06 на адресу: Кіровоградська обл., Кропивницький район, Кропивницька територіальна громада, м. Кропивницький, садове товариство «Комунальник», пров. Грушевий, 908.
 2. Відповідальному працівнику оприлюднити наказ про присвоєння/зміну адреси на офіційному веб-сайті Кропивницької міської ради, внести інформацію про присвоєння/зміну адреси до реєстру адрес.
 3. Контроль за виконанням наказу залишаю за собою.
- Ситуаційна схема на звороті.

**Заступник директора департаменту –
начальник управління
земельних ресурсів**

Костянтин ТАРАН

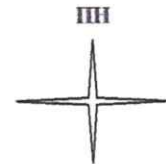

Ситуаційна схема

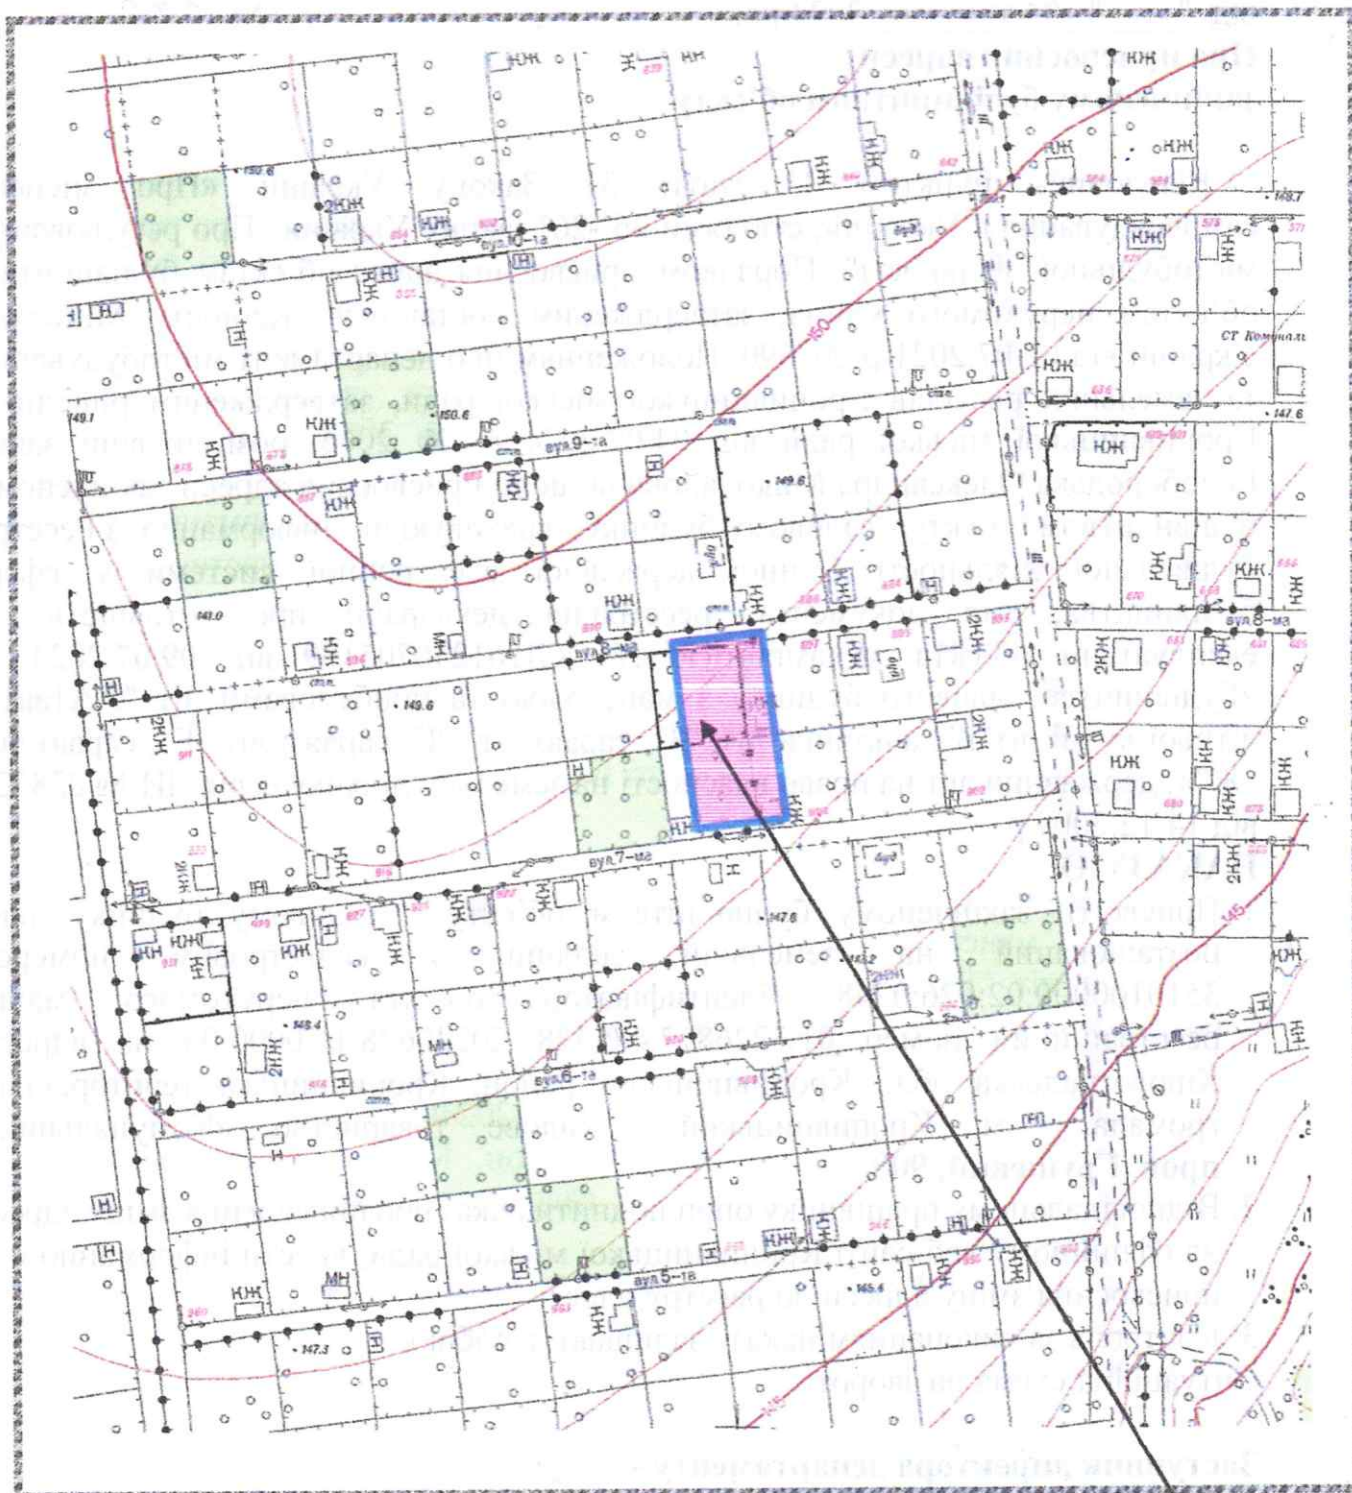

908