



**КРОПИВНИЦЬКА МІСЬКА РАДА**  
**ДЕПАРТАМЕНТ МІСТОБУДУВАННЯ ТА ЗЕМЕЛЬНИХ РЕСУРСІВ**  
вул. Велика Перспективна, 41, м. Кропивницький, 25022, тел. 35 83 54,  
e-mail: dmzr@krmr.gov.ua, код згідно з ЄДРПОУ 45215157

---

**НАКАЗ**

від "09" жовтня 2024 року

№ 388

**Про зміну адреси щодо  
закінченого будівництвом об'єкта**


Керуючись пунктом 1<sup>1</sup> статті 37 Закону України «Про місцеве самоврядування в Україні», статтями 26<sup>3</sup>-26<sup>5</sup> закону України "Про регулювання містобудівної діяльності", Порядком присвоєння адрес об'єктам будівництва, об'єктам нерухомого майна, затвердженим постановою Кабінету Міністрів України від 07.07.2021 р. № 690, Положенням про департамент містобудування та земельних ресурсів Кропивницької міської ради, затвердженим рішенням Кропивницької міської ради від 04.07.2024 р. № 2065, розглянувши заяву про зміну адреси закінченому будівництвом об'єкту у зв'язку з поділом, враховуючи: інформацію з Державного реєстру речових прав на нерухоме майно та Реєстру прав власності на нерухоме майно, Державного реєстру Іпотек, Єдиного реєстру заборони відчуження об'єктів нерухомого майна щодо об'єкта нерухомого майна від 08.10.2024 р., номер інформаційної довідки 398238003 реєстраційний номер об'єкта нерухомого майна 2933845335040, технічний паспорт на новостворений об'єкт ПІ01:8522-2278-5762-2904

**НАКАЗУЮ:**


1. Змінити адресу об'єкту нерухомого майна – житловому будинку за адресою: м. Кропивницький, пров. Маріупольський 6-й, 3 у складі згідно з технічним паспортом ПІ01:8522-2278-5762-2904, який утворився в результаті поділу об'єкта нерухомого майна, ідентифікатор об'єкта нерухомого майна 01.3226732.4846538.20240930.69.0000.05, на адресу: Кіровоградська обл., Кропивницький район, Кропивницька територіальна громада, м. Кропивницький, **пров. Маріупольський 6-й, 5.**
  2. Відповідальному працівнику оприлюднити наказ про присвоєння/зміну адреси на офіційному веб-сайті Кропивницької міської ради, внести інформацію про присвоєння/зміну адреси до реєстру адрес.
  3. Контроль за виконанням наказу залишаю за собою.
- Ситуаційна схема на звороті.

**Директор департаменту –  
головний архітектор міста**

**Роман ЛУНГОЛ**

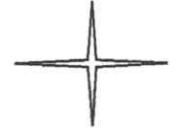

**Ситуаційна схема**

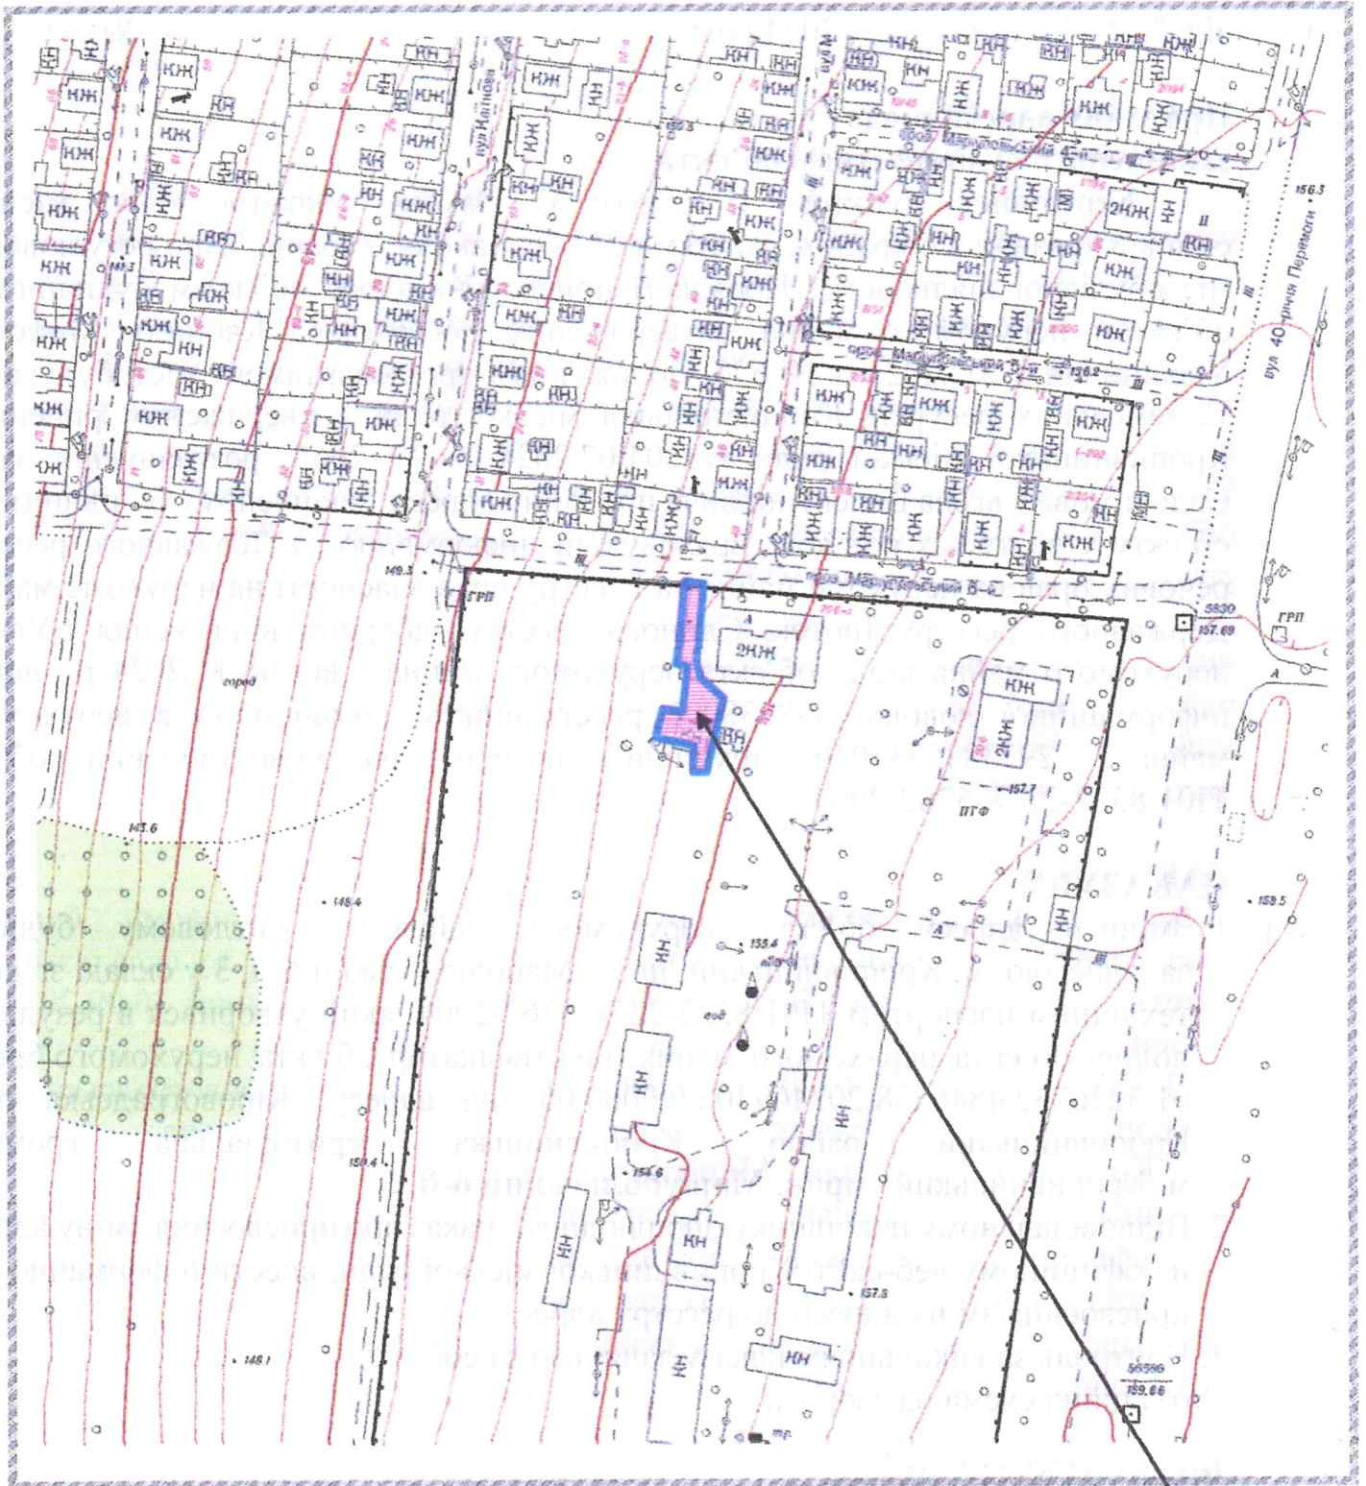

5