



**КРОПИВНИЦЬКА МІСЬКА РАДА**  
**ДЕПАРТАМЕНТ МІСТОБУДУВАННЯ ТА ЗЕМЕЛЬНИХ РЕСУРСІВ**  
вул. Велика Перспективна, 41, м. Кропивницький, 25022, тел. 35 83 54,  
e-mail: dmzr@krmr.gov.ua, код згідно з ЄДРПОУ 45215157

**НАКАЗ**

від " 15 " *листопада* 2024 року

№ 390

**Про присвоєння адреси  
об'єкту будівництва**

Керуючись пунктом 1<sup>1</sup> статті 37 Закону України «Про місцеве самоврядування в Україні», статтями 26<sup>3</sup>-26<sup>5</sup> закону України "Про регулювання містобудівної діяльності", Порядком присвоєння адрес об'єктам будівництва, об'єктам нерухомого майна, затвердженим постановою Кабінету Міністрів України від 07.07.2021 р. № 690, Положенням про департамент містобудування та земельних ресурсів Кропивницької міської ради, затвердженим рішенням Кропивницької міської ради від 04.07.2024 р. № 2065, розглянувши заяву РА01:6340-2004-2093-5566 від 14.10.2024 року на видачу адреси об'єкту будівництва по вул. Садовій, замовник враховуючи: витяг з Реєстру будівельної діяльності Єдиної державної електронної системи у сфері будівництва, тип документа: повідомлення про початок виконання будівельних робіт від 15.11.2023 р. № КД051231114207 «Нове будівництво магазину будівельних матеріалів за адресою: Кіровоградська область, м. Кропивницький, вул. Садова (кадастровий номер земельної ділянки 3510100000:39:338:0117)», інформацію з Державного реєстру речових прав на нерухоме майно та Реєстру прав власності на нерухоме майно, Державного реєстру Іпотек, Єдиного реєстру заборони відчуження об'єктів нерухомого майна щодо об'єкта нерухомого майна, від 14.10.2024 р., номер інформаційної довідки 399170626 реєстраційний номер об'єкта нерухомого майна 2722209635101, генеральний план об'єкта будівництва

**НАКАЗУЮ:**

1. Присвоїти об'єкту будівництва: «Нове будівництво магазину будівельних матеріалів за адресою: Кіровоградська область, м. Кропивницький, вул. Садова (кадастровий номер земельної ділянки 3510100000:39:338:0117)», адресу: Кіровоградська обл., Кропивницький район, Кропивницька територіальна громада, м. Кропивницький, **вул. Садова, 67.**
2. Відповідальному працівнику оприлюднити наказ про присвоєння/зміну адреси на офіційному веб-сайті Кропивницької міської ради, внести інформацію про присвоєння/зміну адреси до реєстру адрес.
3. Контроль за виконанням наказу залишаю за собою.


Ситуаційна схема на звороті.

**Директор департаменту –  
головний архітектор міста**

**Роман ЛУНГОЛ**



**Ситуаційна схема**

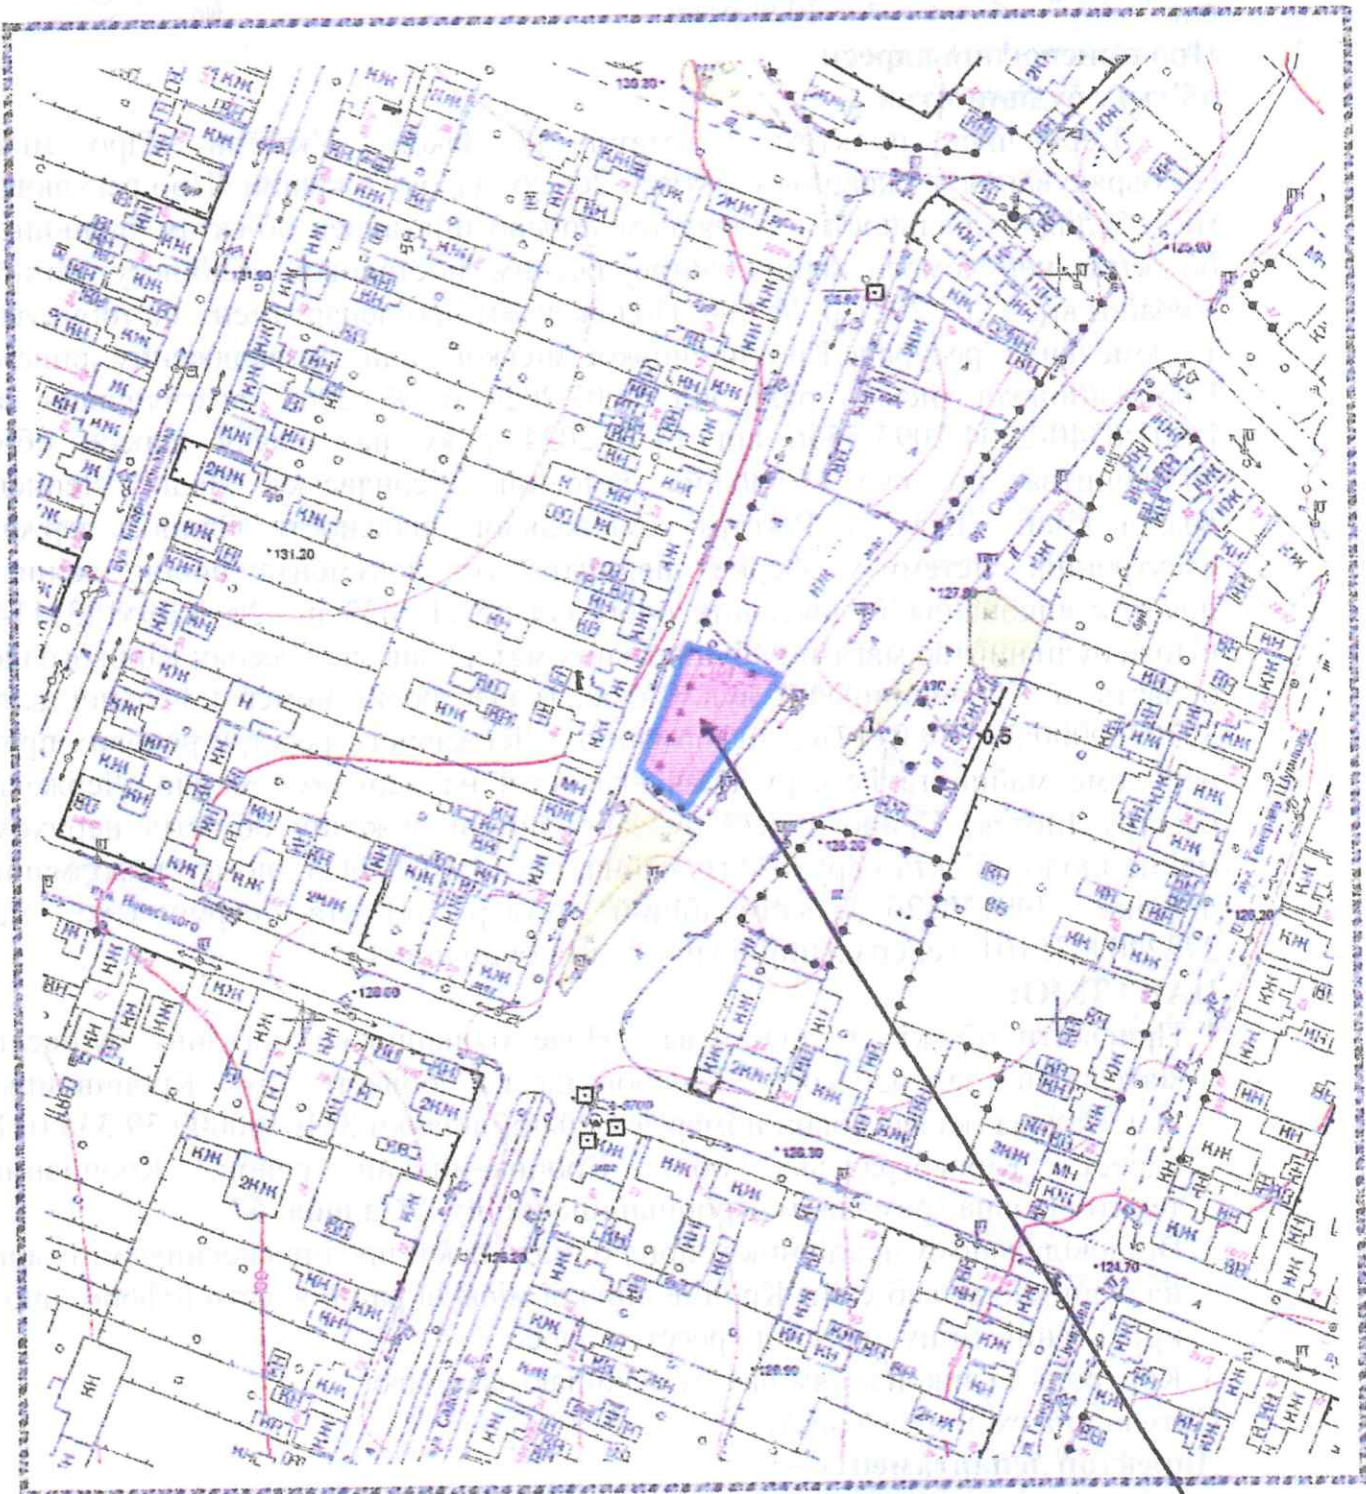

67