



КРОПИВНИЦЬКА МІСЬКА РАДА
ДЕПАРТАМЕНТ МІСТОБУДУВАННЯ ТА ЗЕМЕЛЬНИХ РЕСУРСІВ
вул. Велика Перспективна, 41, м. Кропивницький, 25022, тел. 35 83 54,
e-mail: dmzr@krmr.gov.ua, код згідно з ЄДРПОУ 45215157

НАКАЗ

від "30" жовтня 2024 року

№ 414

**Про зміну адреси для
упорядкування нумерації
об'єкта нерухомого майна**

Керуючись пунктом 1¹ статті 37 Закону України «Про місцеве самоврядування в Україні», статтями 26³-26⁵ закону України "Про регулювання містобудівної діяльності", Порядком присвоєння адрес об'єктам будівництва, об'єктам нерухомого майна, затвердженим постановою Кабінету Міністрів України від 07.07.2021 р. № 690, Положенням про департамент містобудування та земельних ресурсів Кропивницької міської ради, затвердженим рішенням Кропивницької міської ради від 04.07.2024 р. № 2065, розглянувши заяву про упорядкування адреси садовому будинку, який належить їй на праві власності, враховуючи: рішення Кіровоградської міської ради від 10.11.2016 р. № 600 "Про перейменування вулиці Волошкової та найменування вулиці і провулків у садовому товаристві "Червона зірка" в частині найменування лінії 4- пров. Ромашковий, інформацію з Державного реєстру речових прав на нерухоме майно та Реєстру прав власності на нерухоме майно, Державного реєстру Іпотек, Єдиного реєстру заборони відчуження об'єктів нерухомого майна щодо об'єкта нерухомого майна від 29.10.2024 р., номера інформаційних довідок 401303933, 401304464 реєстраційні номери об'єкта нерухомого майна 2768261935101, 2761425735040 технічний паспорт ТІ01:6420-8533-2818-4394


НАКАЗУЮ:

1. Змінити адресу для упорядкування нумерації об'єкта нерухомого майна – садовому будинку за адресою: Кіровоградська область, м. Кропивницький, громадська організація «Мікрорайон Садовий», будинок 404 у складі згідно з технічним паспортом ТІ01:6420-8533-2818-4394, ідентифікатор об'єкта нерухомого майна 01.3230552.4852838.20230618.50.0000.71, на адресу: Кіровоградська обл., Кропивницький район, Кропивницька територіальна громада, м. Кропивницький, **громадська організація «Мікрорайон Садовий», пров. Ромашковий, 404.**
2. Відповідальному працівнику оприлюднити наказ про присвоєння/зміну адреси на офіційному веб-сайті Кропивницької міської ради, внести інформацію про присвоєння/зміну адреси до реєстру адрес.
3. Контроль за виконанням наказу залишаю за собою.


Ситуаційна схема на звороті.

**Директор департаменту –
головний архітектор міста**

Роман ЛУНГОЛ

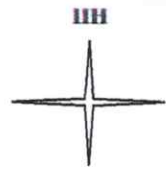

Ситуаційна схема

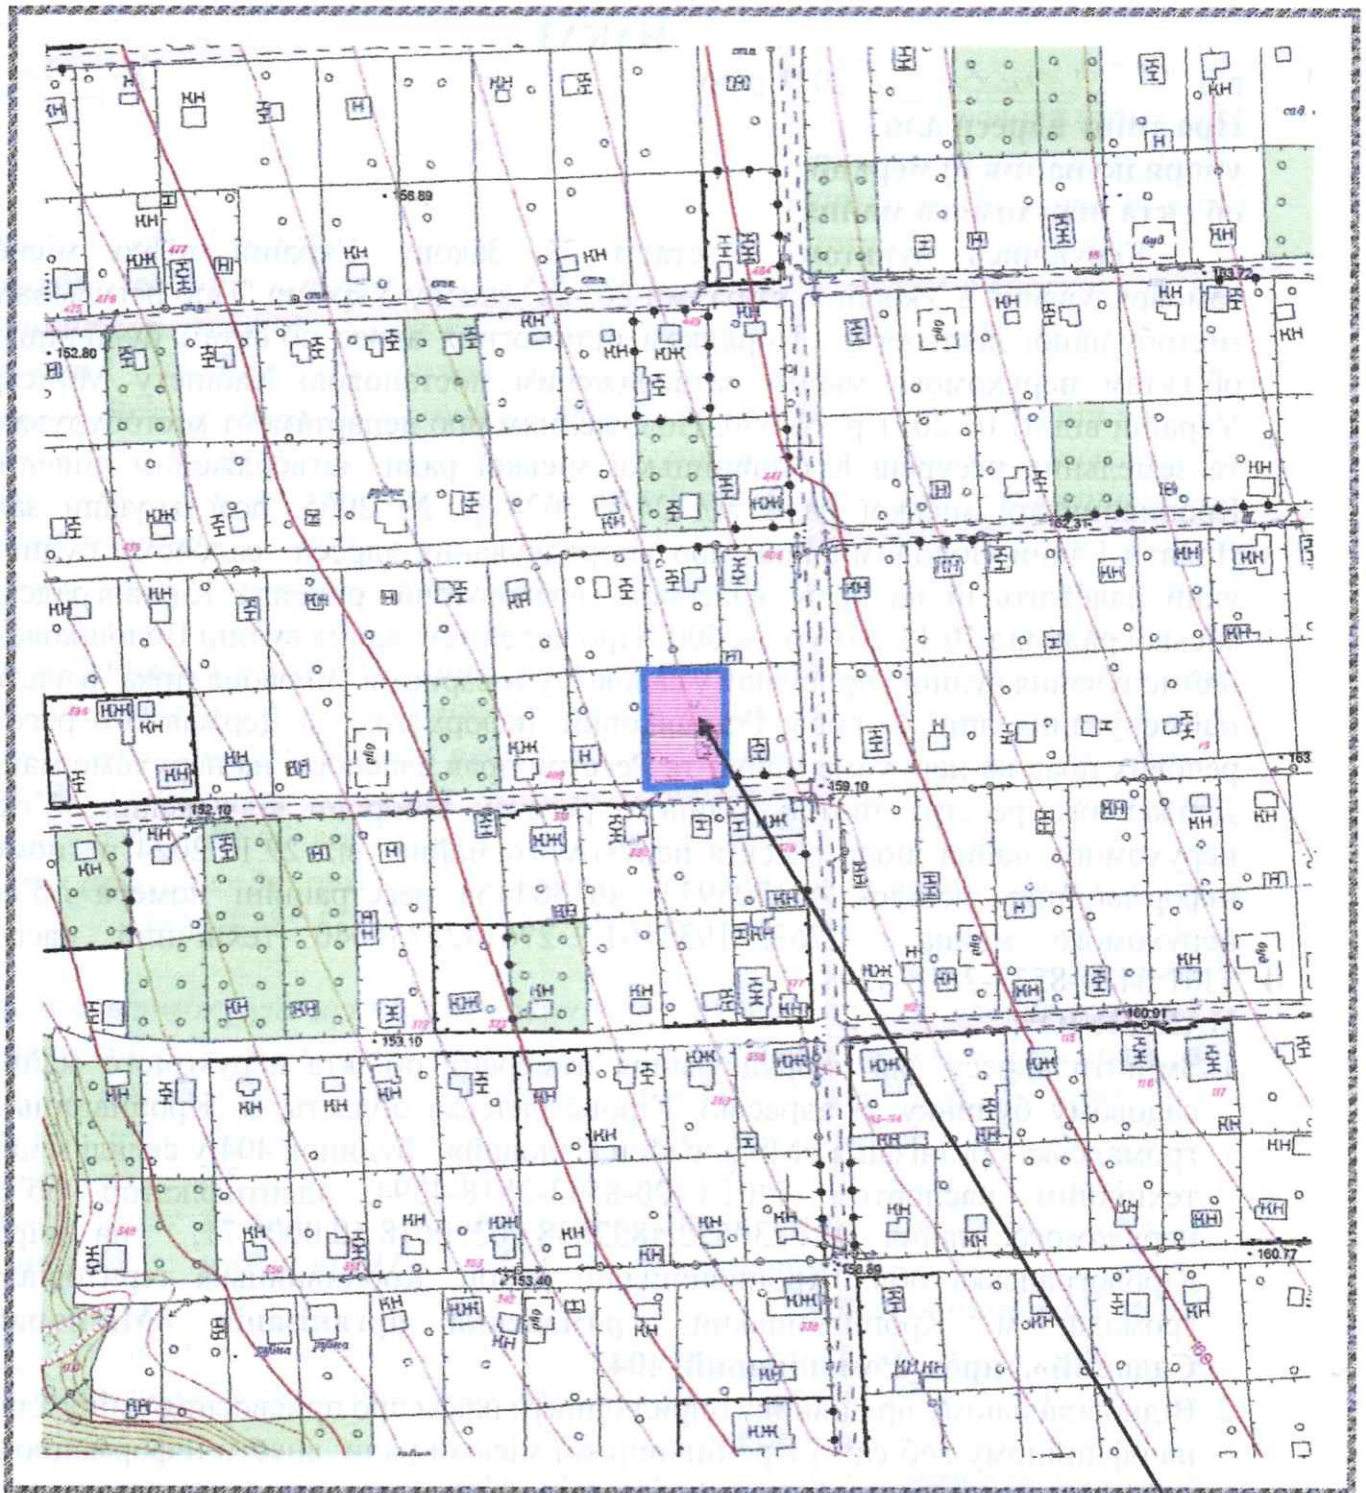

404