



КРОПИВНИЦЬКА МІСЬКА РАДА
ДЕПАРТАМЕНТ МІСТОБУДУВАННЯ ТА ЗЕМЕЛЬНИХ РЕСУРСІВ
вул. Велика Перспективна, 41, м. Кропивницький, 25022, тел. 35 83 54,
e-mail: dmzr@ktrm.gov.ua, код згідно з ЄДРПОУ 45215157

НАКАЗ

від "19" листопада 2024 року

№ 423

**Про присвоєння адреси
об'єкту будівництва**

Керуючись пунктом 1⁴ статті 37 Закону України «Про місцеве самоврядування в Україні», статтями 26³-26⁵ закону України "Про регулювання містобудівної діяльності", Порядком присвоєння адрес об'єктам будівництва, об'єктам нерухомого майна, затвердженим постановою Кабінету Міністрів України від 07.07.2021 р. № 690, Положенням про департамент містобудування та земельних ресурсів Кропивницької міської ради, затвердженим рішенням Кропивницької міської ради від 04.07.2024 р. № 2065, розглянувши заяву РА01:5469-6114-3909-7060 від 06.11.2024 року на видачу адреси об'єкту будівництва по вул. Автолюбителів, замовник ПРИВАТНА ВИРОБНИЧА ФІРМА «КЕТМІЯ», враховуючи: дозвіл на виконання будівельних робіт від 09.11.2023 р. № КД012231107617 «Будівництво автогазозаправного пункту по вул. Автолюбителів, в м. Кропивницькому, Кропивницького району, Кіровоградської області», інформацію з Державного реєстру речових прав на нерухоме майно та Реєстру прав власності на нерухоме майно, Державного реєстру Іпотек, Єдиного реєстру заборони відчуження об'єктів нерухомого майна щодо об'єкта нерухомого майна, від 18.11.2024 р., номер інформаційної довідки 404172825 реєстраційний номер об'єкта нерухомого майна 270334935101, генеральний план об'єкта будівництва

НАКАЗУЮ:

1. Присвоїти об'єкту будівництва: «Будівництво автогазозаправного пункту по вул. Автолюбителів, в м. Кропивницькому, Кропивницького району, Кіровоградської області», який розташований на земельній ділянці з кадастровим № 3510100000:41:356:0058 адресу: Кіровоградська обл., Кропивницький район, Кропивницька територіальна громада, м. Кропивницький, вул. Автолюбителів, 1-Б.
2. Відповідальному працівнику оприлюднити наказ про присвоєння/зміну адреси на офіційному веб-сайті Кропивницької міської ради, внести інформацію про присвоєння/зміну адреси до реєстру адрес.
3. Контроль за виконанням наказу залишаю за собою.
Ситуаційна схема на звороті.


**Директор департаменту –
головний архітектор міста**

Роман ЛУНГОЛ

ПН



Ситуаційна схема

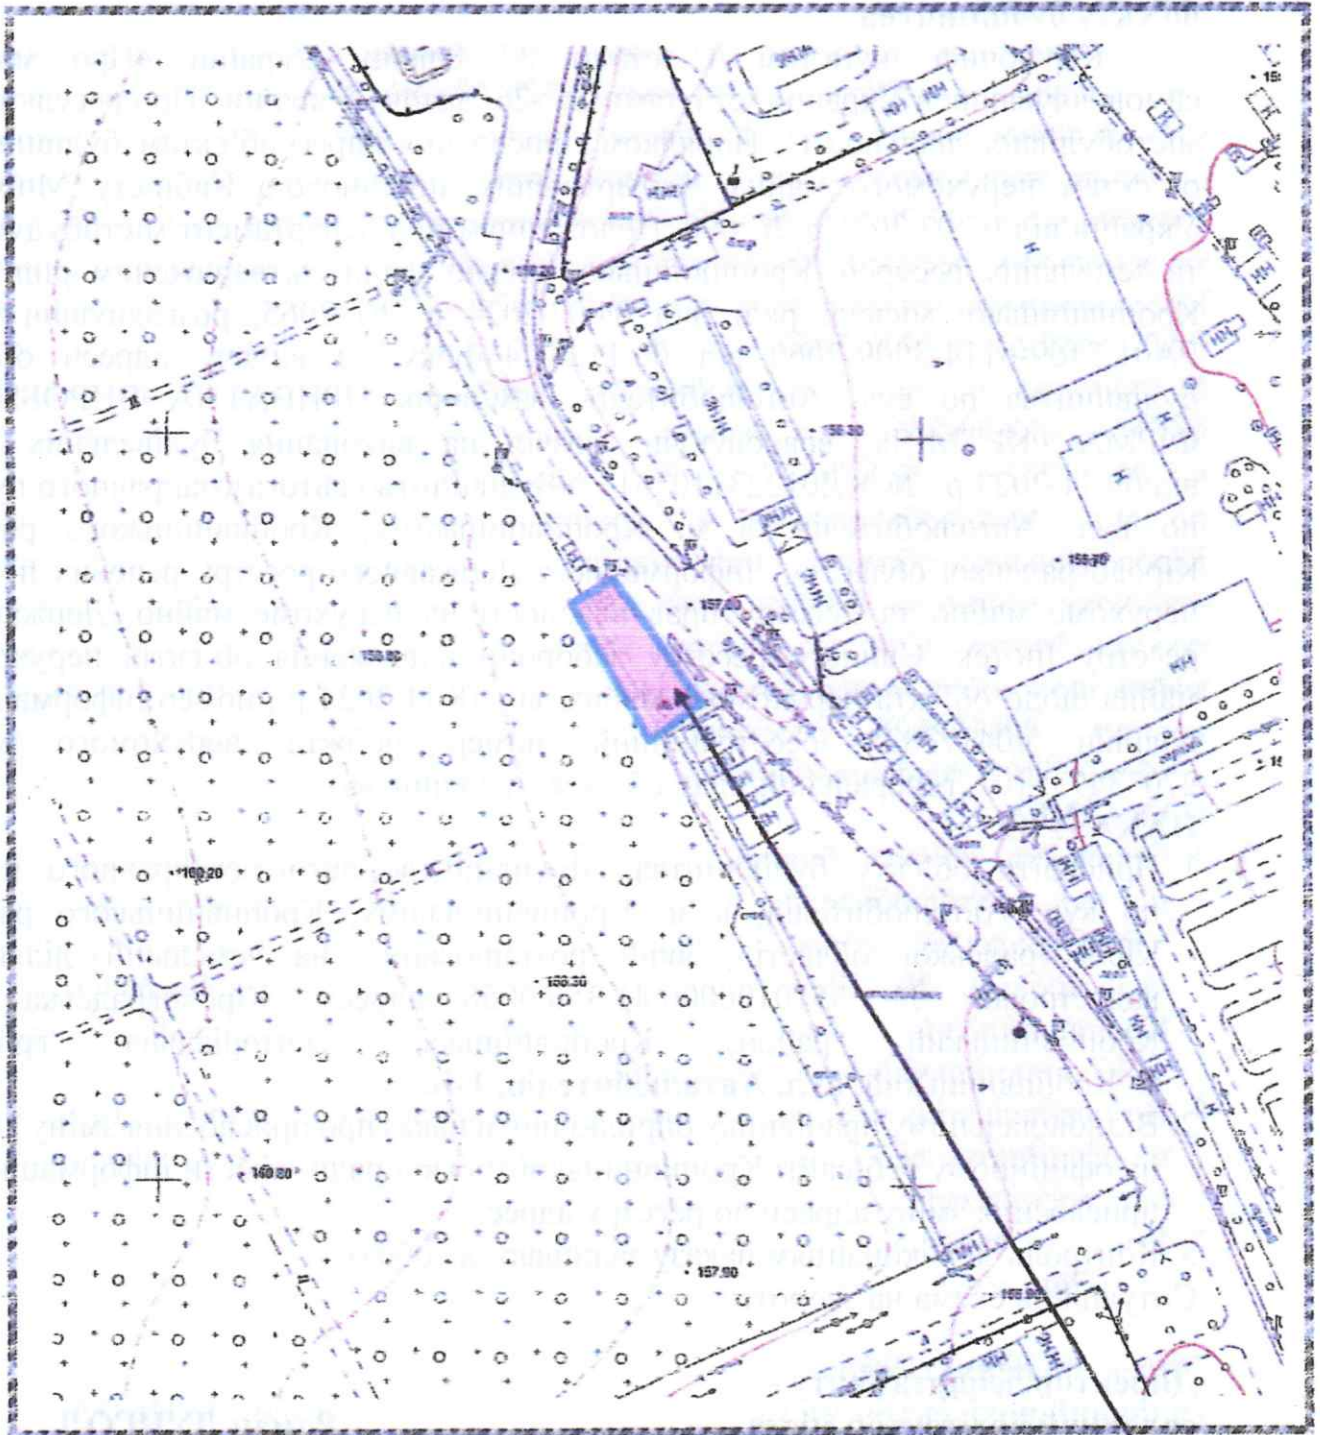

1-Б