



КРОПИВНИЦЬКА МІСЬКА РАДА
ДЕПАРТАМЕНТ МІСТОБУДУВАННЯ ТА ЗЕМЕЛЬНИХ РЕСУРСІВ
вул. Велика Перспективна, 41, м. Кропивницький, 25022, тел. 35 83 54,
e-mail: dmzr@krmr.gov.ua, код згідно з ЄДРПОУ 45215157

НАКАЗ

від "20" листопада 2024 року
**Про зміну адреси щодо
закінченого будівництвом об'єкта**

№ 426

Керуючись пунктом 1¹ статті 37 Закону України «Про місцеве самоврядування в Україні», статтями 26³-26⁵ закону України "Про регулювання містобудівної діяльності", Порядком присвоєння адрес об'єктам будівництва, об'єктам нерухомого майна, затвердженим постановою Кабінету Міністрів України від 07.07.2021 р. № 690, Положенням про департамент містобудування та земельних ресурсів Кропивницької міської ради, затвердженим рішенням Кропивницької міської ради від 04.07.2024 р. № 2065, розглянувши заяву про зміну адреси закінченому будівництвом об'єкту у зв'язку з поділом, враховуючи: рішення Кіровоградської міської ради від 10.11.2016 р. № 600 "Про перейменування вулиці Волошкової та найменування вулиці і провулків у садовому товаристві "Червона зірка" в частині найменування лінії 8- пров. Медовий, інформацію з Державного реєстру речових прав на нерухоме майно та Реєстру прав власності на нерухоме майно, Державного реєстру Іпотек, Єдиного реєстру заборони відчуження об'єктів нерухомого майна щодо об'єкта нерухомого майна від 19.11.2024 р., номер інформаційної довідки 404305002, реєстраційний номер об'єкта нерухомого майна 2996429735040, технічний паспорт на новостворений об'єкт № 251-24


НАКАЗУЮ:

1. Змінити адресу об'єкта нерухомого майна – садовому будинку за адресою: Кіровоградська область, м. Кропивницький, громадська організація «Мікрорайон Садовий», пров. Медовий, 183, який утворився в результаті поділу об'єкта нерухомого майна, у складі згідно з технічним паспортом № 251-24 на адресу: Кіровоградська обл., Кропивницький район, Кропивницька територіальна громада, м. Кропивницький, **громадська організація «Мікрорайон Садовий», пров. Медовий, 183-А.**
2. Відповідальному працівнику оприлюднити наказ про присвоєння/зміну адреси на офіційному веб-сайті Кропивницької міської ради, внести інформацію про присвоєння/зміну адреси до реєстру адрес.
3. Контроль за виконанням наказу залишаю за собою.
Ситуаційна схема на звороті.


**Директор департаменту –
головного архітектора міста**

Роман ЛУНГОЛ

III

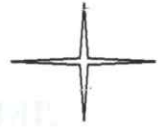

Ситуаційна схема

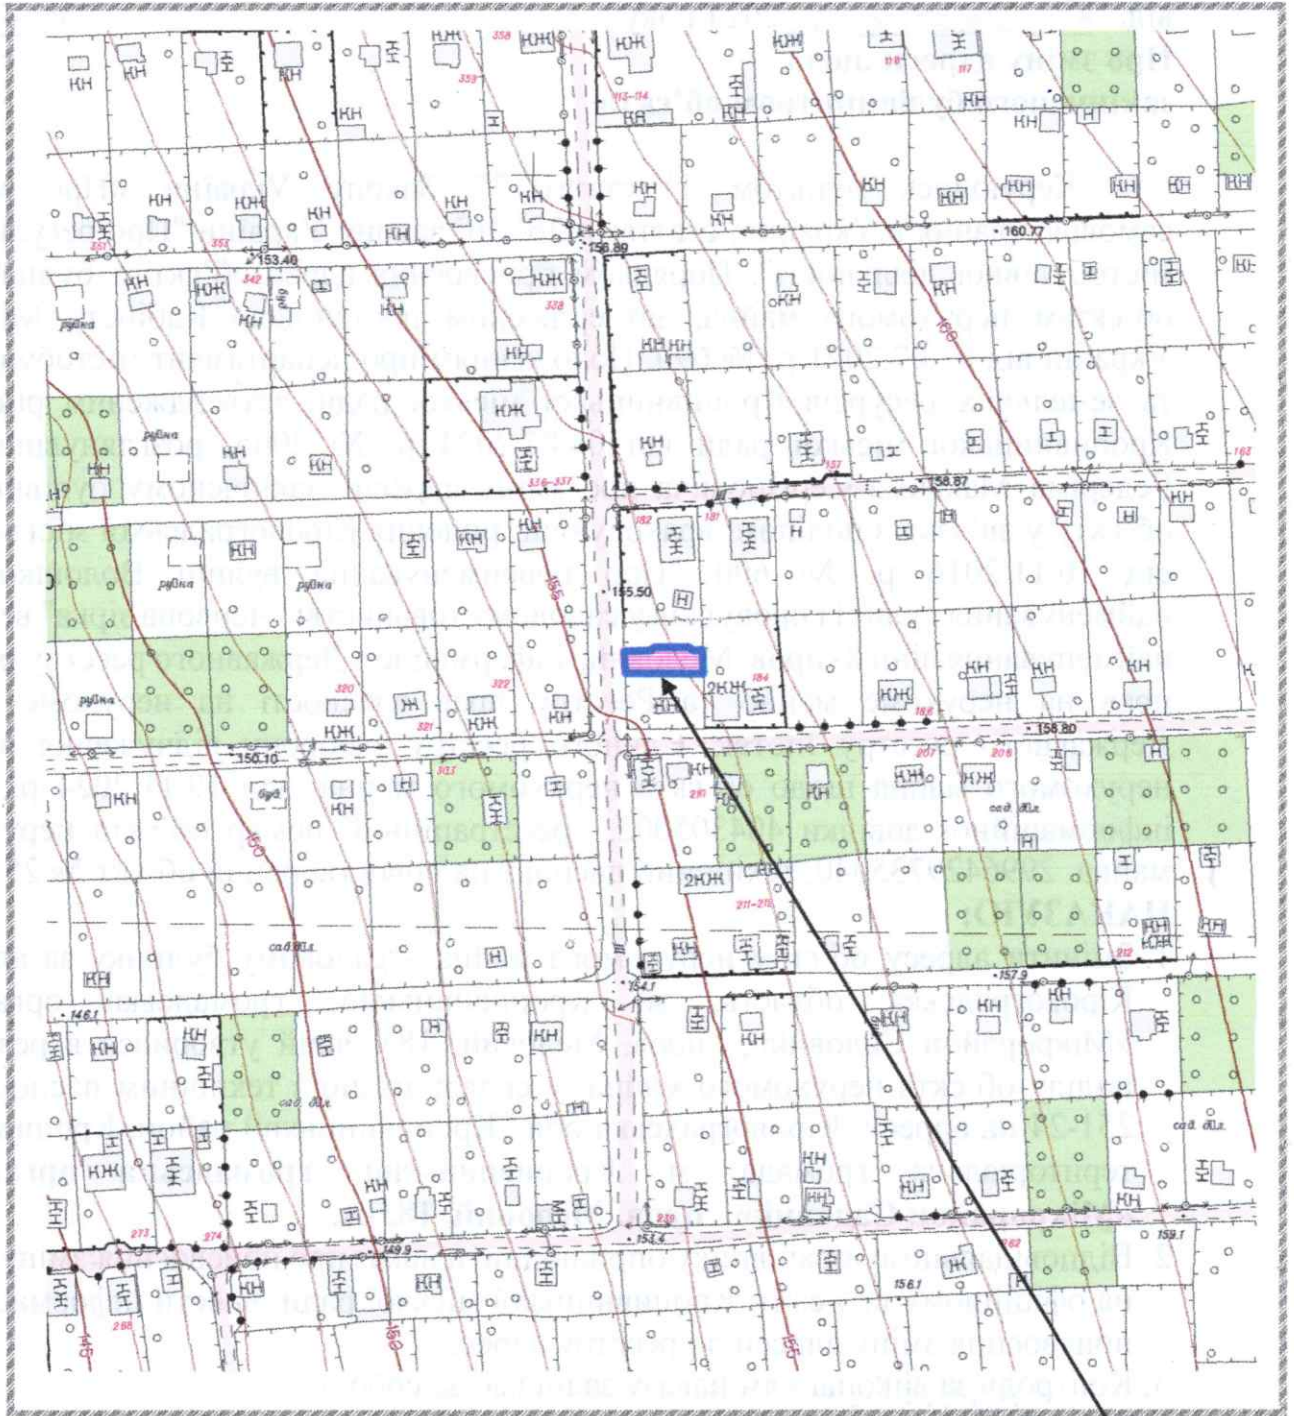

183-A

Handwritten signature or mark.