



КРОПИВНИЦЬКА МІСЬКА РАДА
ДЕПАРТАМЕНТ МІСТОБУДУВАННЯ ТА ЗЕМЕЛЬНИХ РЕСУРСІВ
вул. Велика Перспективна, 41, м. Кропивницький, 25022, тел. 35 83 54,
e-mail: dmzr@krmr.gov.ua, код згідно з ЄДРПОУ 45215157

НАКАЗ

від "28" листопада 2024 року

№ 438

**Про зміну адреси щодо
закінченого будівництвом об'єкта**

Керуючись пунктом 1¹ статті 37 Закону України «Про місцеве самоврядування в Україні», статтями 26³-26⁵ закону України "Про регулювання містобудівної діяльності", Порядком присвоєння адрес об'єктам будівництва, об'єктам нерухомого майна, затвердженим постановою Кабінету Міністрів України від 07.07.2021 р. № 690, Положенням про департамент містобудування та земельних ресурсів Кропивницької міської ради, затвердженим рішенням Кропивницької міської ради від 04.07.2024 р. № 2065, розглянувши заяву про зміну адреси закінченому будівництвом об'єкту у зв'язку з поділом, враховуючи: договір про поділ нерухомого майна та припинення спільної часткової власності від 18.11.2024 р., № 1712, договір дарування частини житлового будинку, від 14.05.2004 р., за реєстровим № 1-875, зареєстрований обласним комунальним підприємством «Кіровоградське обласне об'єднання бюро технічної інвентаризації 25.05.2004 р. номер запису: 12023 в книзі :56, реєстраційний № 5473130, технічний паспорт на новостворений об'єкт ТІ01:5446-1239-3228-8876

НАКАЗУЮ:


1. Змінити адресу об'єкту нерухомого майна – житловому будинку за адресою: м. Кропивницький, вул. Нижня Прирічна, 15, у складі згідно з технічним паспортом ТІ01:5446-1239-3228-8876, ідентифікатор об'єкта нерухомого майна 01.3225704.4847995.20241107.88.0000.58, на адресу: Кіровоградська обл., Кропивницький район, Кропивницька територіальна громада, м. Кропивницький, **вул. Нижня Прирічна, 15-А.**
 2. Відповідальному працівнику оприлюднити наказ про присвоєння/зміну адреси на офіційному веб-сайті Кропивницької міської ради, внести інформацію про присвоєння/зміну адреси до реєстру адрес.
 3. Контроль за виконанням наказу залишаю за собою.
- Ситуаційна схема на звороті.

**Директор департаменту –
головний архітектор міста**

Роман ЛУНГОЛ



Ситуаційна схема

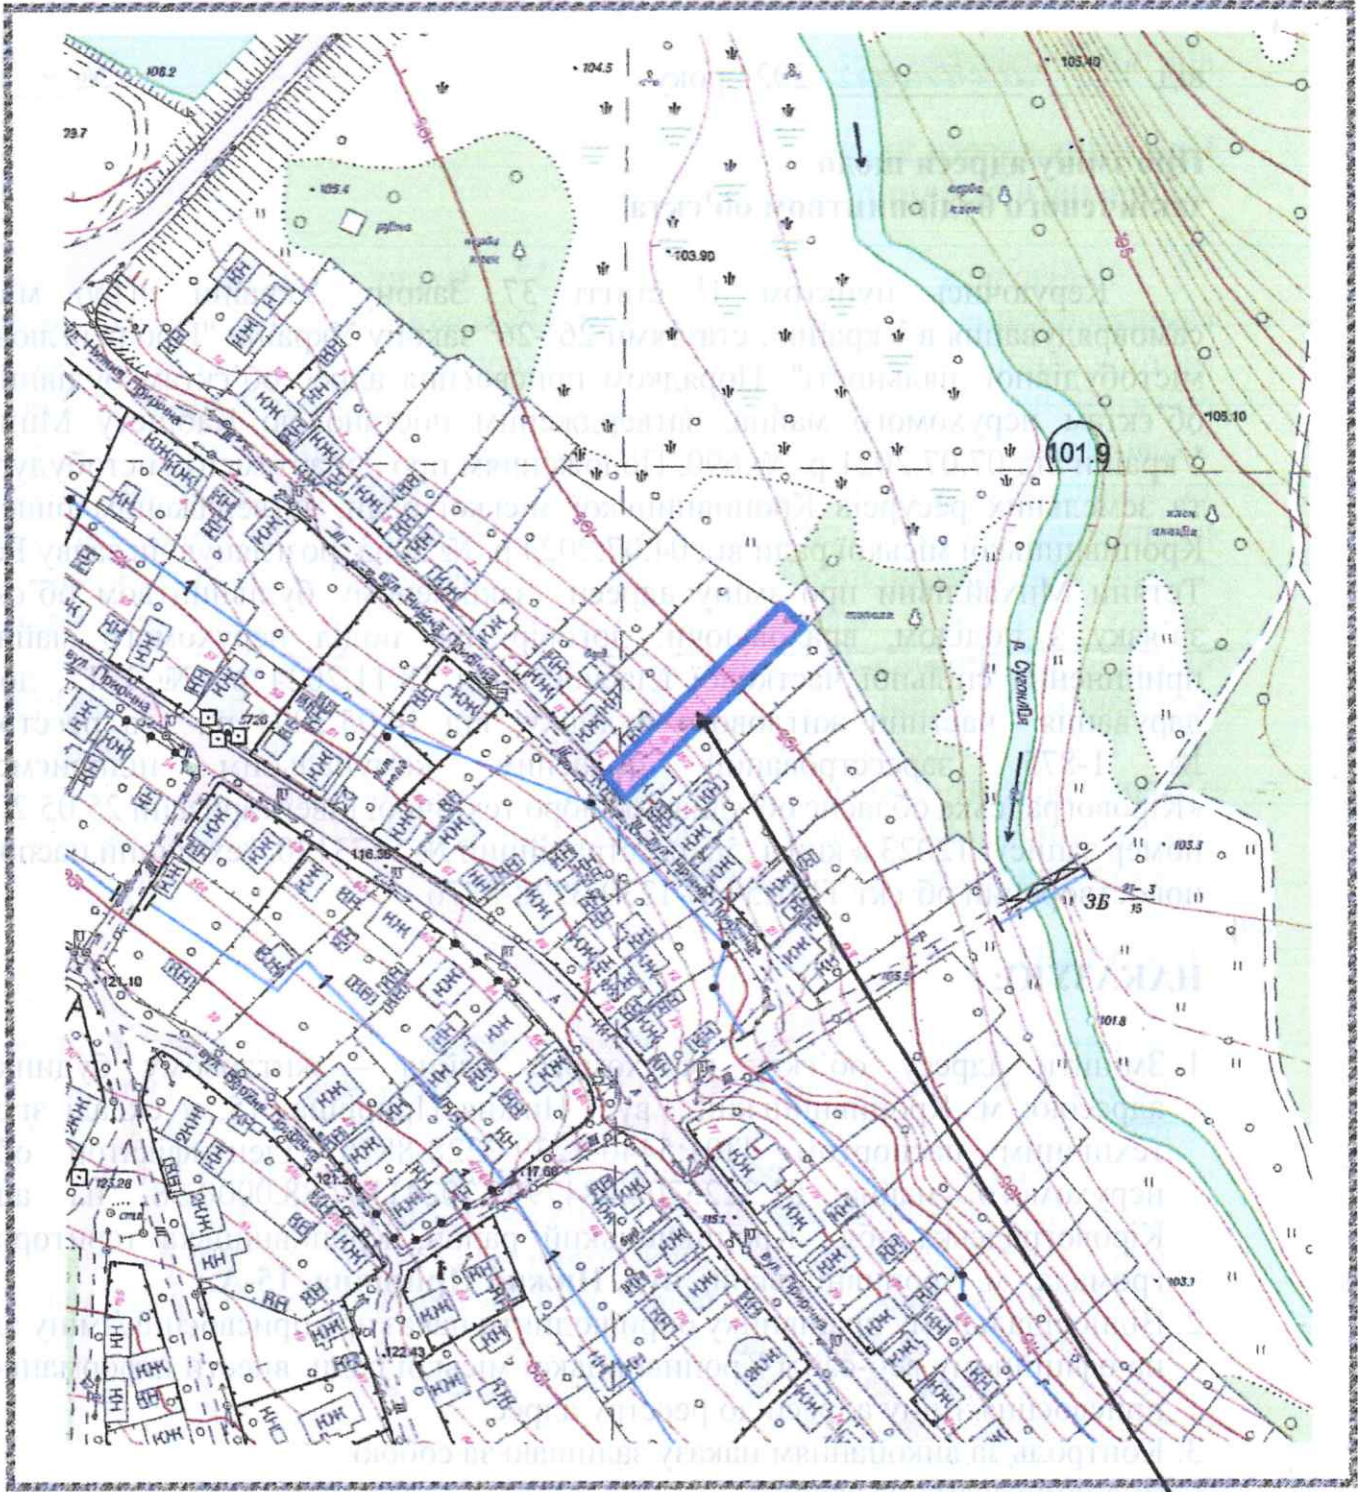

15-A

Handwritten signature