



КРОПИВНИЦЬКА МІСЬКА РАДА

Департамент містобудування та земельних ресурсів

вул. Велика Перспективна, 41, м. Кропивницький, 25022, тел. 35 83 54,
dmzr@krmr.gov.ua, код в ЄДРПОУ 45215157

НАКАЗ

від "31" січня 2024 р.

№ 44

Про зміну адреси щодо закінченого будівництвом об'єкта


Керуючись пунктом 1¹ статті 37 Закону України «Про місцеве самоврядування в Україні», статтями 26³-26⁵ закону України "Про регулювання містобудівної діяльності", Порядком присвоєння адрес об'єктам будівництва, об'єктам нерухомого майна, затвердженим постановою Кабінету Міністрів України від 07.07.2021 р. № 690, Положенням про департамент містобудування та земельних ресурсів Кропивницької міської ради, затвердженим рішенням Кропивницької міської ради від 28.09.2023 р. № 1692, розглянувши заяву ТОВ «ФК 2020» про зміну адреси закінченому будівництвом об'єкту – будівлі по вул. Велика Перспективна, 45/9 у зв'язку з поділом, враховуючи: витяг з Державного реєстру речових прав від 03.11.2023 р. № 352979224, реєстраційний номер об'єкта нерухомого майна 2821992035040, технічний паспорт ТІ01:2963-7288-7355-4951, виготовлений ТОВ «Смарт інжиніринг» 18.01.2024 р

НАКАЗУЮ


- Змінити адресу об'єкту нерухомого майна – будівлі за адресою: м. Кропивницький, вул. Велика Перспективна, 45/9 у складі згідно з технічним паспортом ТІ01:2963-7288-7355-4951 виготовленим 18.01.2024р., ідентифікатор об'єкта нерухомого майна 01.3226675.4850702.20230808.97.0000.43, який утворився в результаті поділу об'єкта нерухомого майна, на адресу: Кіровоградська обл., Кропивницький район, Кропивницька територіальна громада, м. Кропивницький, вул. Преображенська, 9-А.
- Відповідальному працівнику оприлюднити наказ про присвоєння/зміну адреси на офіційному веб-сайті Кропивницької міської ради, внести інформацію про присвоєння/зміну адреси до реєстру адрес.
- Контроль за виконанням наказу залишаю за собою.
Ситуаційна схема на звороті.

Директор департаменту –
головного архітектора міста

Роман ЛУНГОЛ

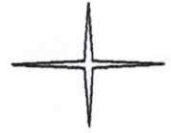

Ситуаційна схема

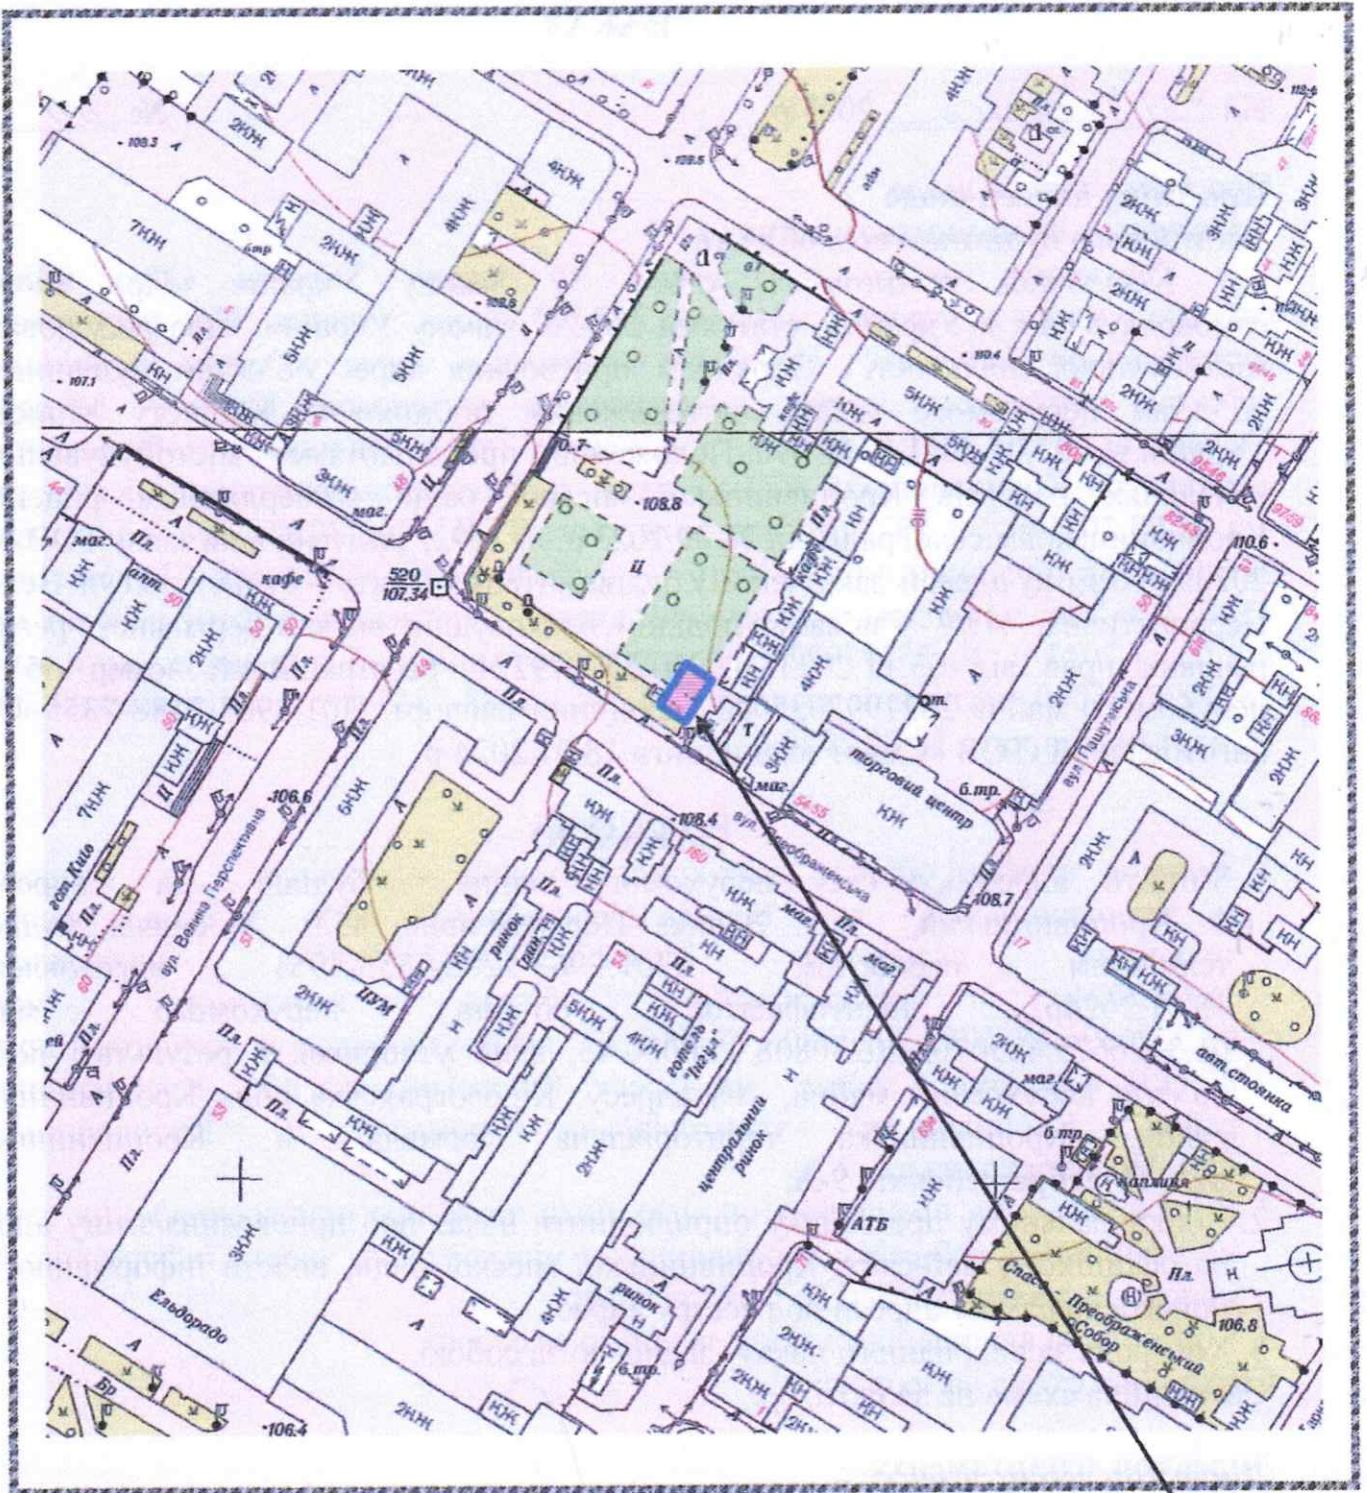

9-A

Handwritten signature or mark in the bottom left corner.