

**КРОПИВНИЦЬКА МІСЬКА РАДА***Департамент містобудування та земельних ресурсів*вул. Велика Перспективна, 41, м. Кропивницький, 25022, тел. 35 83 54,  
dmzr@krmr.gov.ua, код в ЄДРПОУ 45215157**НАКАЗ**

від "31" січня 2024 р.

№ 45

**Про присвоєння адреси  
закінченому будівництвом об'єкту**

Керуючись пунктом 1<sup>1</sup> статті 37 Закону України «Про місцеве самоврядування в Україні», статтями 26<sup>3</sup>-26<sup>5</sup> закону України "Про регулювання містобудівної діяльності", Порядком присвоєння адрес об'єктам будівництва, об'єктам нерухомого майна, затвердженим постановою Кабінету Міністрів України від 07.07.2021 р. № 690, Положенням про департамент містобудування та земельних ресурсів Кропивницької міської ради, затвердженим рішенням Кропивницької міської ради від 28.09.2023 р. № 1692, розглянувши заяву І

а щодо присвоєння адреси закінченому будівництвом об'єкту - житловому будинку по провулку Васильківського, враховуючи інформацію з Реєстру будівельної діяльності Єдиної державної електронної системи у сфері будівництва, тип документа: реєстрація декларації про готовність до експлуатації об'єкта № КД101240123188 від 24.01.2024 р. «Нове будівництво житлового будинку: провулок Васильківського, м. Кропивницький», інформацію з Державного реєстру речових прав на нерухоме майно та Реєстру прав власності на нерухоме майно, Державного реєстру Іпотек, Єдиного реєстру заборони відчуження об'єктів нерухомого майна щодо об'єкта нерухомого майна, номер інформаційної довідки 363237854 від 25.01.2024 р., реєстраційний номер об'єкта нерухомого майна 985776635101


**НАКАЗУЮ**

1. Присвоїти закінченому будівництвом об'єкту: житловому будинку, який розташований на земельній ділянці з кадастровим № 3510100000:50:434:0061, ідентифікатор об'єкту будівництва 01.3227648.4847073.20240122.49.0000.66, адресу: Кіровоградська обл., Кропивницький район, Кропивницька територіальна громада, м. Кропивницький, **пров. Васильківського, 5-Б.**
  2. Відповідальному працівнику оприлюднити наказ про присвоєння/зміну адреси на офіційному веб-сайті Кропивницької міської ради, внести інформацію про присвоєння/зміну адреси до реєстру адрес.
  3. Контроль за виконанням наказу залишаю за собою.
- Ситуаційна схема на звороті.

**Директор департаменту –  
головного архітектора міста****Роман ЛУНГОЛ**



**Ситуаційна схема**

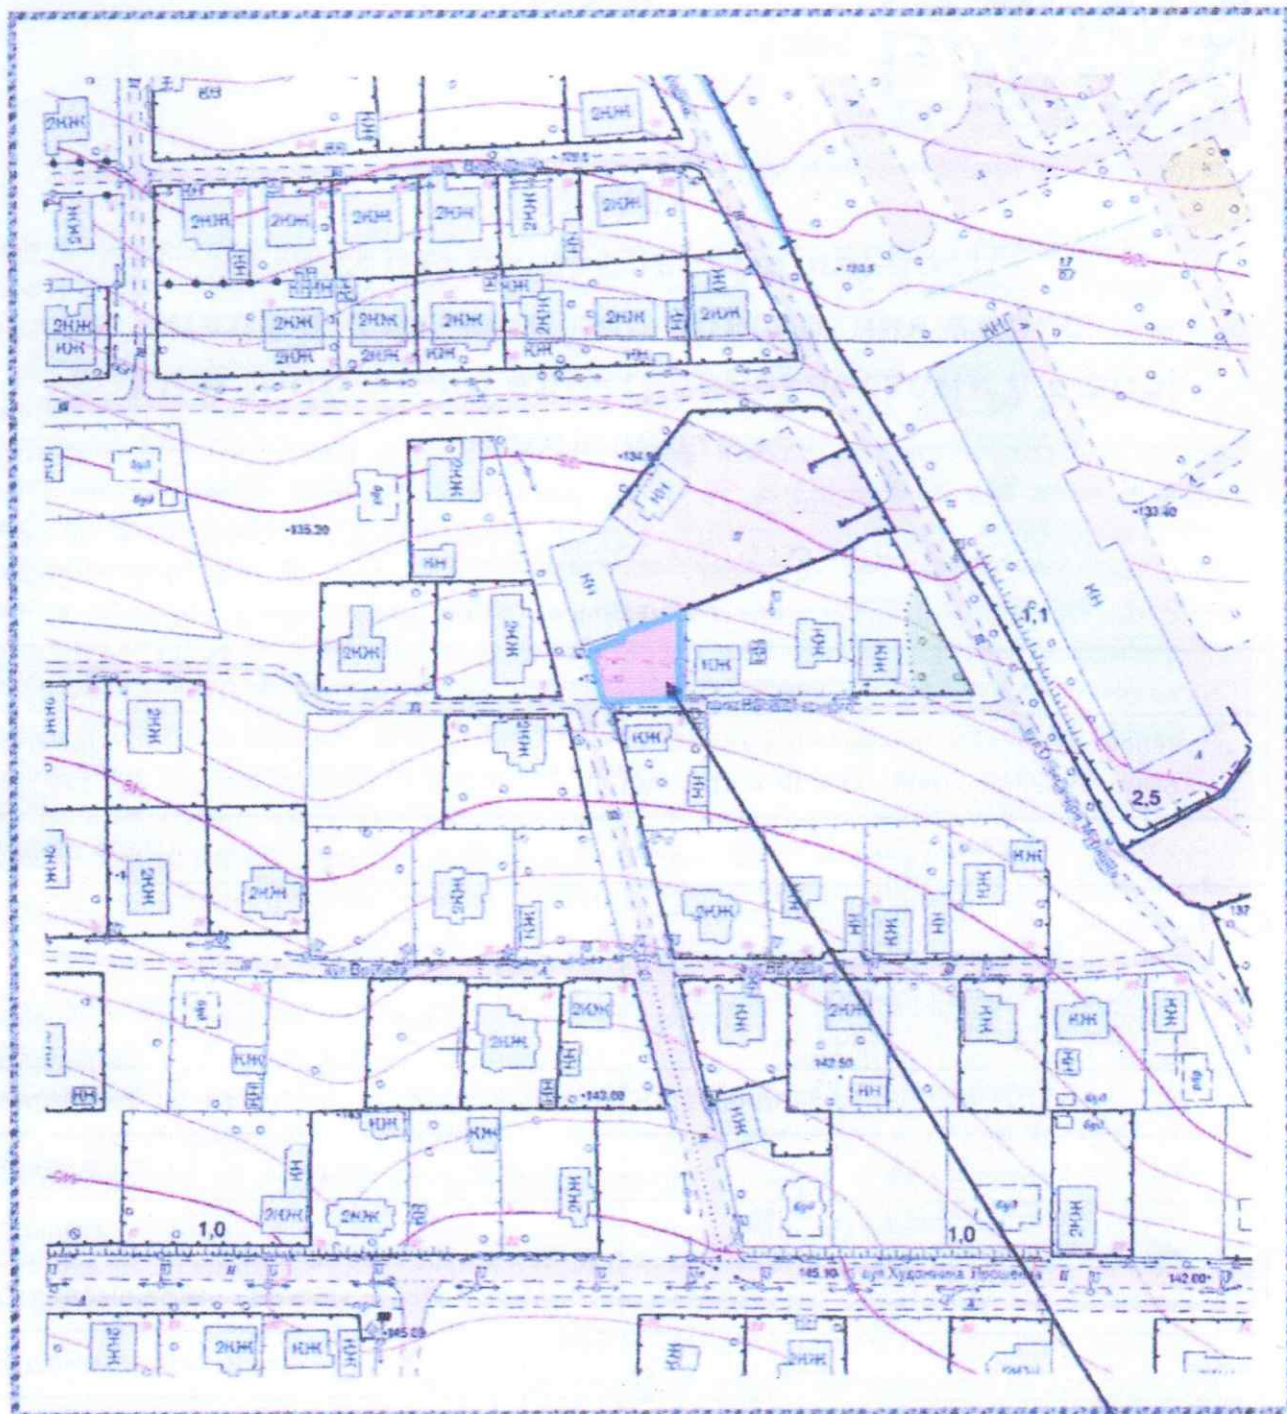

5-Б

*Handwritten signature or mark.*