



КРОПИВНИЦЬКА МІСЬКА РАДА
ДЕПАРТАМЕНТ МІСТОБУДУВАННЯ ТА ЗЕМЕЛЬНИХ РЕСУРСІВ
вул. Велика Перспективна, 41, м. Кропивницький, 25022, тел. 35 83 54,
e-mail: dmzr@krmr.gov.ua, код згідно з ЄДРПОУ 45215157

НАКАЗ

від "05" *березня* 2025 року

№ *65*

**Про зміну адреси щодо
закінченого будівництвом об'єкта**

Керуючись пунктом 1¹ статті 37 Закону України «Про місцеве самоврядування в Україні», статтями 26³-26⁵ закону України "Про регулювання містобудівної діяльності", Порядком присвоєння адрес об'єктам будівництва, об'єктам нерухомого майна, затвердженим постановою Кабінету Міністрів України від 07.07.2021 р. № 690, Положенням про департамент містобудування та земельних ресурсів Кропивницької міської ради, затвердженим рішенням Кропивницької міської ради від 04.07.2024 р. № 2065, розглянувши заяву СПОЖИВЧЕ ТОВАРИСТВО "КООПМЕРКУРІЙ" про зміну адреси закінченому будівництвом об'єкту – комплексу будівель по вул. Євгена Маланюка, 27 у зв'язку з поділом, враховуючи: рішення Третейського суду м. Кіровоград від 22.11.2005 р., витяг про реєстрацію права власності на нерухоме майно від 29.11.2005 р., номер витягу 9102754, реєстраційний номер 12550196, договір від 31.01.2025 р. № 163, технічний паспорт на новостворений об'єкт ТІ01:63265-5482-7804-0252

НАКАЗУЮ


1. Змінити адресу об'єкту нерухомого майна – комплексу будівель за адресою: м. Кропивницький, вул. Євгена Маланюка, 27 у складі згідно з технічним паспортом ТІ01:63265-5482-7804-0252 виготовленим 07.02.2025р., який утворився в результаті поділу об'єкта нерухомого майна, на адресу: Кіровоградська обл., Кропивницький район, Кропивницька територіальна громада, м. Кропивницький, **вул. Євгена Маланюка, 27-А.**
2. Відповідальному працівнику оприлюднити наказ про присвоєння/зміну адреси на офіційному веб-сайті Кропивницької міської ради, внести інформацію про присвоєння/зміну адреси до реєстру адрес.
3. Контроль за виконанням наказу залишаю за собою.
Ситуаційна схема на звороті.

**Директор департаменту –
головний архітектор міста**

Роман ЛУНГОЛ



Ситуаційна схема

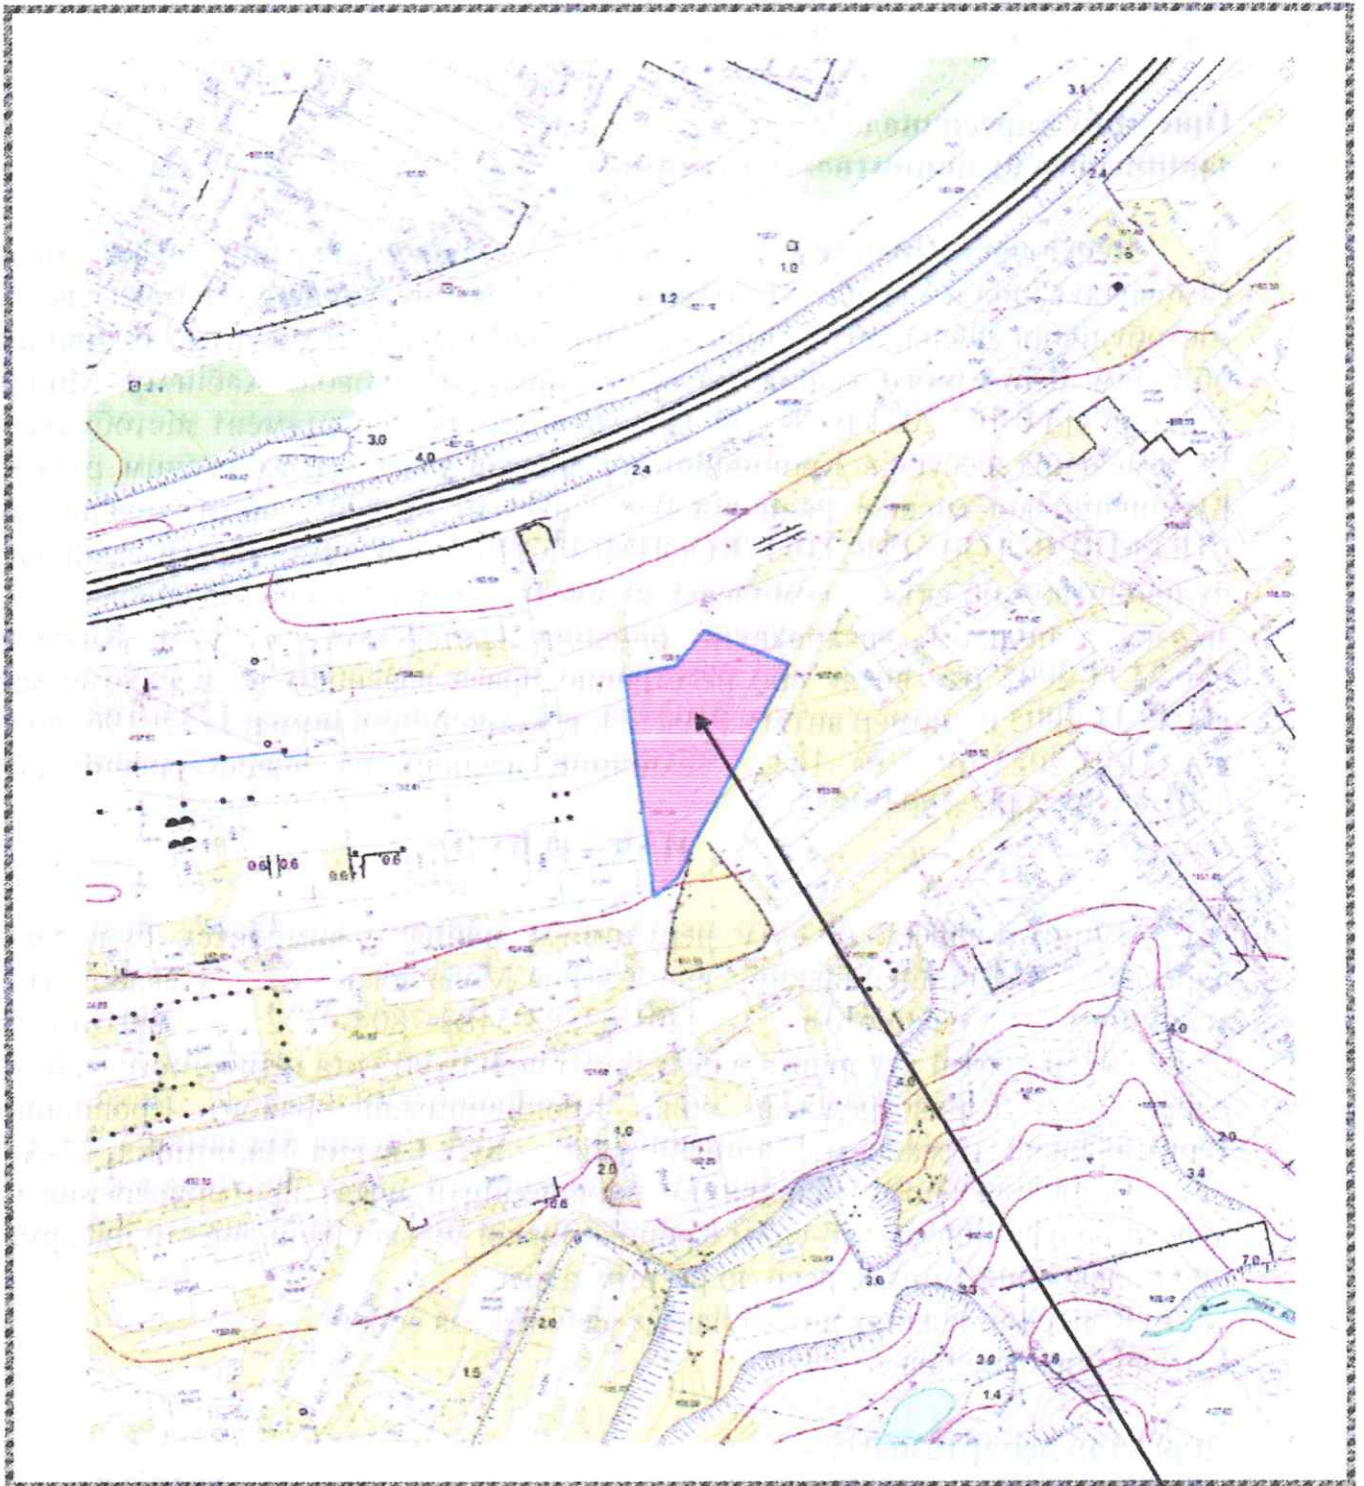

27-A