



КРОПИВНИЦЬКА МІСЬКА РАДА

Департамент містобудування та земельних ресурсів

вул. Велика Перспективна, 41, м. Кропивницький, 25022, тел. 35 83 54,
dmzr@krmr.gov.ua, код ЄДРПОУ 45215157

НАКАЗ

від "09" лютого 2024 р.

№ 75

Про зміну адреси щодо закінченого будівництвом об'єкта

Керуючись пунктом 1¹ статті 37 Закону України «Про місцеве самоврядування в Україні», статтями 26³-26⁵ закону України "Про регулювання містобудівної діяльності", Порядком присвоєння адрес об'єктам будівництва, об'єктам нерухомого майна, затвердженим постановою Кабінету Міністрів України від 07.07.2021 р. № 690, Положенням про департамент містобудування та земельних ресурсів Кропивницької міської ради, затвердженим рішенням Кропивницької міської ради від 28.09.2023 р. № 1692, розглянувши заяву про зміну адреси закінченому будівництвом об'єкту –житловому будинку по вул. Кавказькій, 7-И у зв'язку з поділом, враховуючи: витяг з Державного реєстру речових прав від 17.01.24 р, індексний номер витягу 362253822, реєстраційний номер об'єкта нерухомого майна 2863926435040, технічний паспорт ТІ01:6272-9951-9817-5166, виготовлений 05.02.2024 р, ФОП Андрієнко Ірина Вікторівна.

НАКАЗУЮ:


1. Змінити адресу об'єкту нерухомого майна – житловому будинку за адресою: м. Кропивницький, вул. Кавказька, 7-И, який утворився в результаті поділу об'єкта нерухомого майна, у складі згідно з технічним паспортом ТІ01:6272-9951-9817-5166, на адресу: Кіровоградська обл., Кропивницький район, Кропивницька територіальна громада, м. Кропивницький, вул. Кавказька, 7-М.
2. Відповідальному працівнику оприлюднити наказ про присвоєння/зміну адреси на офіційному веб-сайті Кропивницької міської ради, внести інформацію про присвоєння/зміну адреси до реєстру адрес.
3. Контроль за виконанням наказу залишаю за собою.
Ситуаційна схема на звороті.

Директор департаменту -
головний архітектор міста

Роман ЛУНГОЛ



Ситуаційна схема

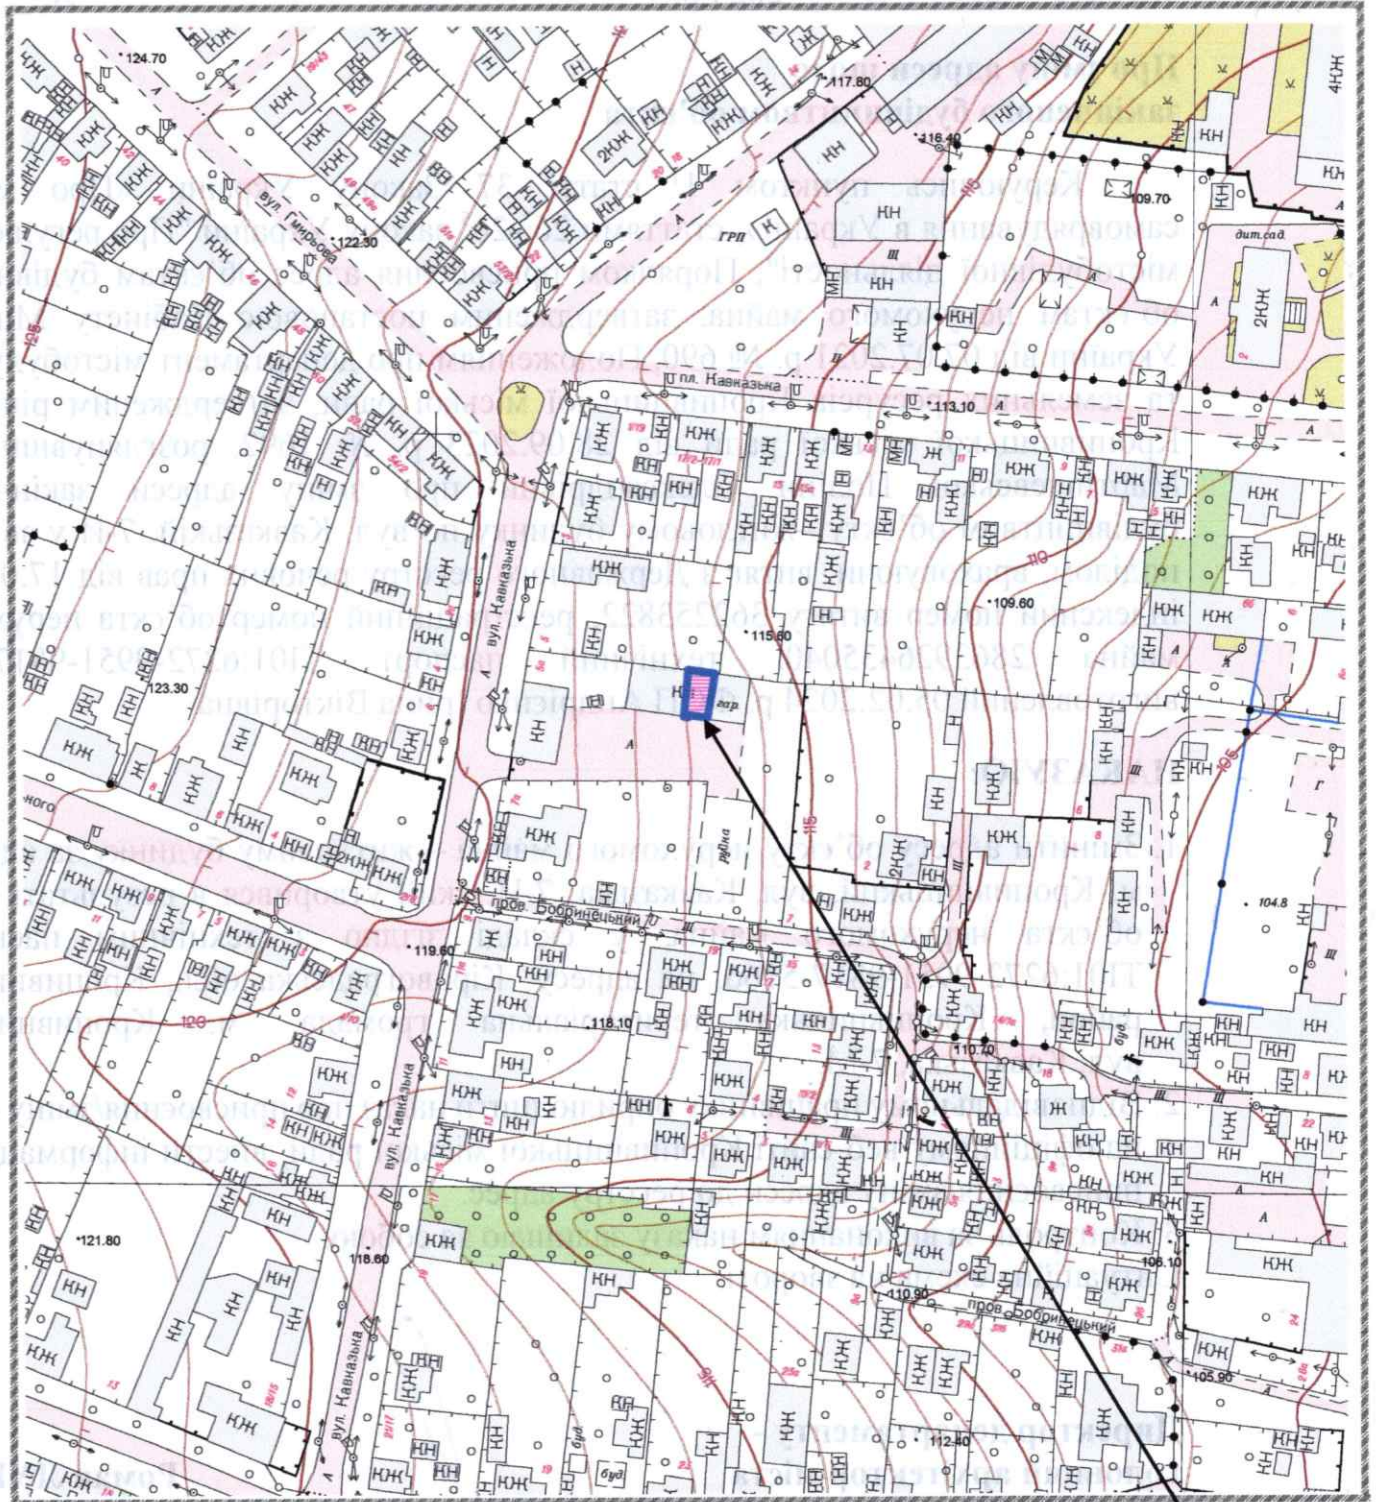

7-M

Handwritten signature