



КРОПИВНИЦЬКА МІСЬКА РАДА

Департамент містобудування та земельних ресурсів

вул. Велика Перспективна, 41, м. Кропивницький, 25022, тел. 35 83 54,
dmzr@krmr.gov.ua, код в ЄДРПОУ 45215157

НАКАЗ

від " 14 " лютого 2024 року

№ 21

Про зміну адреси щодо закінченого будівництвом об'єкта

Керуючись пунктом 1¹ статті 37 Закону України «Про місцеве самоврядування в Україні», статтями 26³-26⁵ закону України "Про регулювання містобудівної діяльності", Порядком присвоєння адрес об'єктам будівництва, об'єктам нерухомого майна, затвердженим постановою Кабінету Міністрів України від 07.07.2021 р. № 690, Положенням про департамент містобудування та земельних ресурсів Кропивницької міської ради, затвердженим рішенням Кропивницької міської ради від 28.09.2023 р. № 1692, розглянувши заяву Гавази Валерія Дмитровича про зміну адреси закінченому будівництвом об'єкту - житловому будинку по вул. Лінія 7-а, 35, у зв'язку з поділом, враховуючи: інформацію з Державного реєстру речових прав на нерухоме майно та Реєстру прав власності на нерухоме майно, Державного реєстру Іпотек, Єдиного реєстру заборони відчуження об'єктів нерухомого майна щодо об'єкта нерухомого майна, номер інформаційної довідки 365531707 від 13.02.2024р., реєстраційний номер об'єкта нерухомого майна 2869939535040, інформацію про технічну інвентаризацію з Єдиної державної електронної системи у сфері будівництва, тип документа: технічний паспорт ТІ01:7485-1412-1082-6581, дата виготовлення паспорта 02.02.2024 р., КП «Кіровоградський земельно-кадастровий центр»

НАКАЗУЮ


1. Змінити адресу об'єкту нерухомого майна – житловому будинку за адресою: м. Кропивницький, вул. Лінія 7-а, 35, у складі згідно з технічним паспортом ТІ01:7485-1412-1082-6581 виготовленим 02.02.2024 р., ідентифікатор об'єкта нерухомого майна реєстраційний номер 01.3227789.4847371.20240208.66.0000.02, на адресу: Кіровоградська обл., Кропивницький район, Кропивницька територіальна громада, м. Кропивницький, **вул. Лінія 7-а, 35-А.**
2. Відповідальному працівнику оприлюднити наказ про присвоєння/зміну адреси на офіційному веб-сайті Кропивницької міської ради, внести інформацію про присвоєння/зміну адреси до реєстру адрес.
3. Контроль за виконанням наказу залишаю за собою.
Ситуаційна схема на звороті.

Директор департаменту –
головного архітектора міста

Роман ЛУНГОЛ



Ситуаційна схема

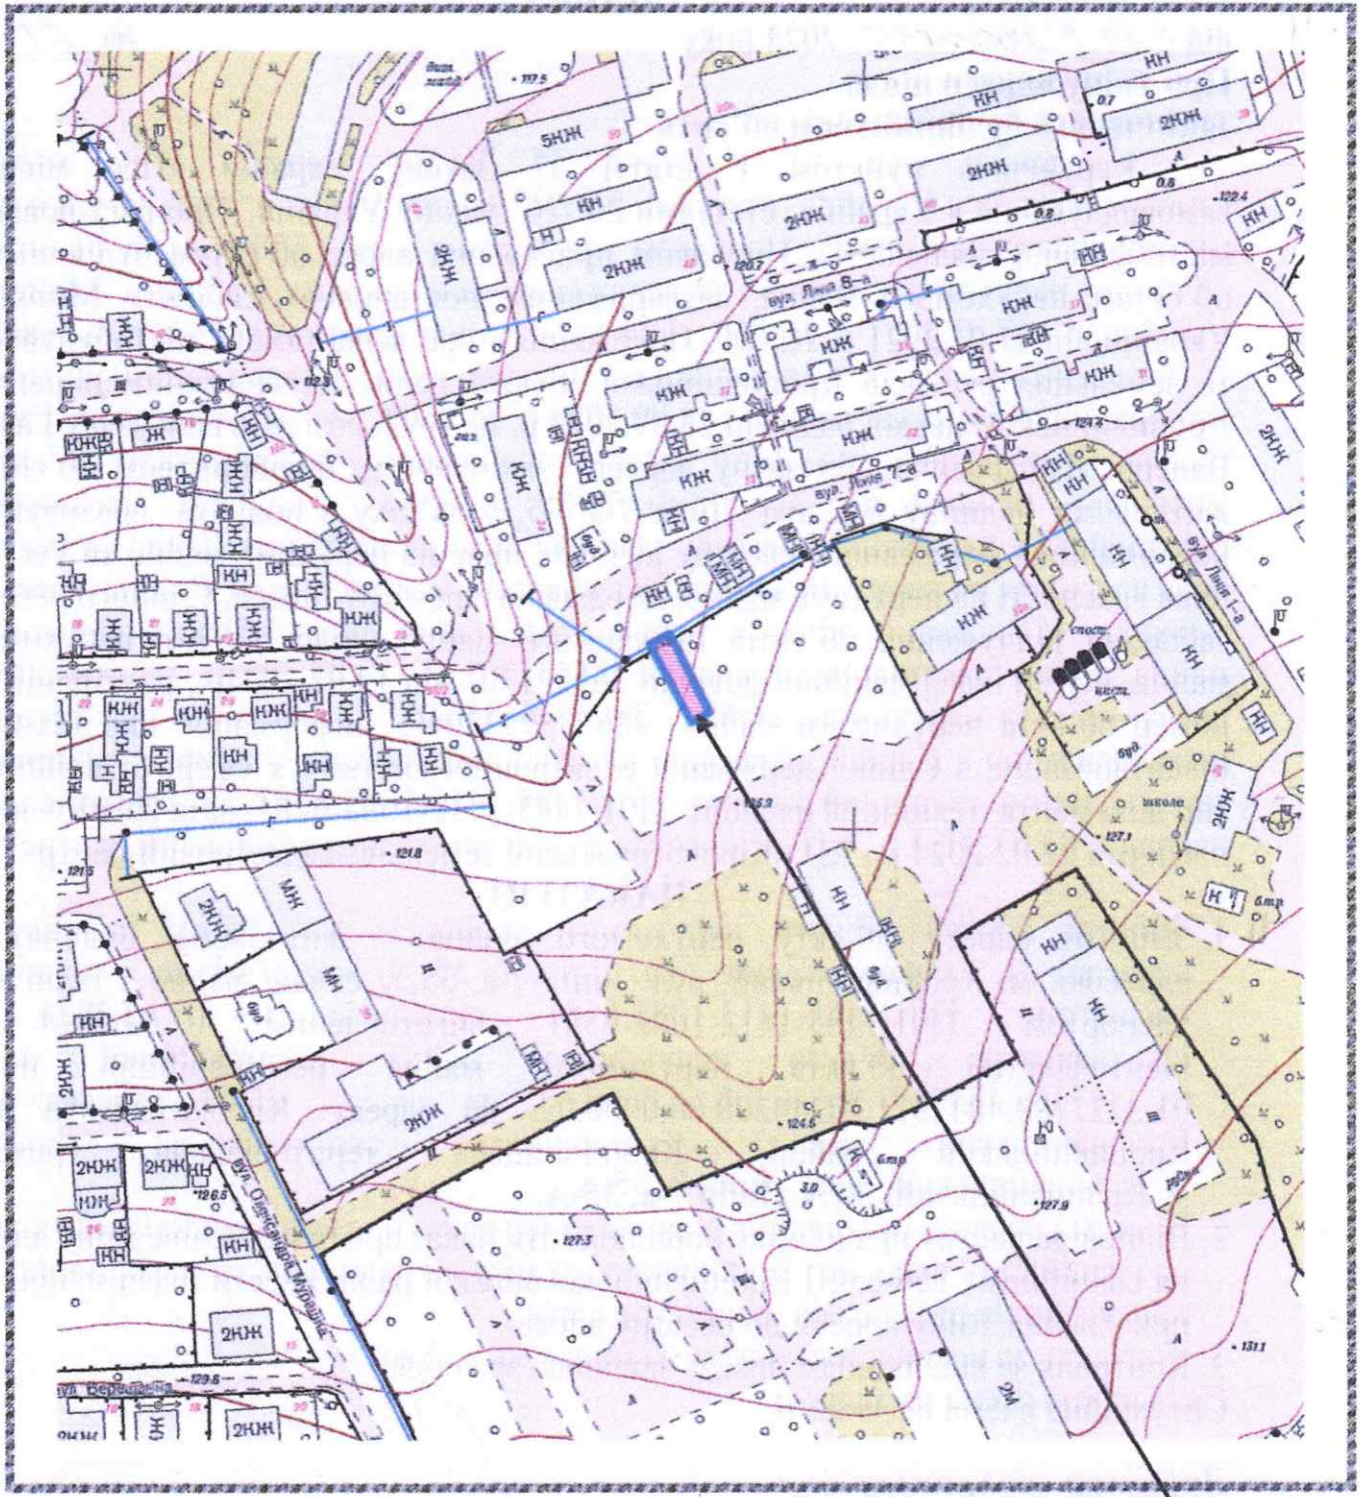

35-A

Handwritten signature or mark.