



КРОПИВНИЦЬКА МІСЬКА РАДА
ДЕПАРТАМЕНТ МІСТОБУДУВАННЯ ТА ЗЕМЕЛЬНИХ РЕСУРСІВ
вул. Велика Перспективна, 41, м. Кропивницький, 25022, тел. 35 83 54,
e-mail: dmzr@krmr.gov.ua, код згідно з ЄДРПОУ 45215157

НАКАЗ

від " 07 " серпня 2025 року

№ 83

**Про зміну адреси щодо
закінченого будівництвом об'єкта**

Керуючись пунктом 1¹ статті 37 Закону України «Про місцеве самоврядування в Україні», статтями 26³-26⁵ закону України "Про регулювання містобудівної діяльності", Порядком присвоєння адрес об'єктам будівництва, об'єктам нерухомого майна, затвердженим постановою Кабінету Міністрів України від 07.07.2021 р. № 690, Положенням про департамент містобудування та земельних ресурсів Кропивницької міської ради, затвердженим рішенням Кропивницької міської ради від 04.07.2024 р. № 2065, розглянувши заяву про зміну адреси закінченому будівництвом об'єкту у зв'язку з поділом, враховуючи: свідоцтво про право на спадщину від 17.12.1983 р. за реєстровим № 1-3769, зареєстрованого у обласному комунальному підприємстві «Кіровоградське обласне об'єднане бюро технічної інвентаризації» 23.12.1983 р. та записано в реєстрову книгу за № 17350/93, договір від 04.02.2025 р. № 360, технічний паспорт на новостворений об'єкт ТІ01:6570-3432-7752-8307

НАКАЗУЮ:


1. Змінити адресу об'єкту нерухомого майна – житловому будинку за адресою: м. Кропивницький, вул. Чорних Запорожців, 73, який утворився в результаті поділу об'єкта нерухомого майна, у складі згідно з технічним паспортом ТІ01:6570-3432-7752-8307, ідентифікатор об'єкта нерухомого майна 01.3229796.4850978.20250212.96.0000.32, на адресу: Кіровоградська обл., Кропивницький район, Кропивницька територіальна громада, м. Кропивницький, **вул. Чорних Запорожців, 73-А.**
2. Відповідальному працівнику оприлюднити наказ про присвоєння/зміну адреси на офіційному веб-сайті Кропивницької міської ради, внести інформацію про присвоєння/зміну адреси до реєстру адрес.
3. Контроль за виконанням наказу залишаю за собою.
Ситуаційна схема на звороті.

**Директор департаменту –
головний архітектор міста**

Роман ЛУНГОЛ



Ситуаційна схема

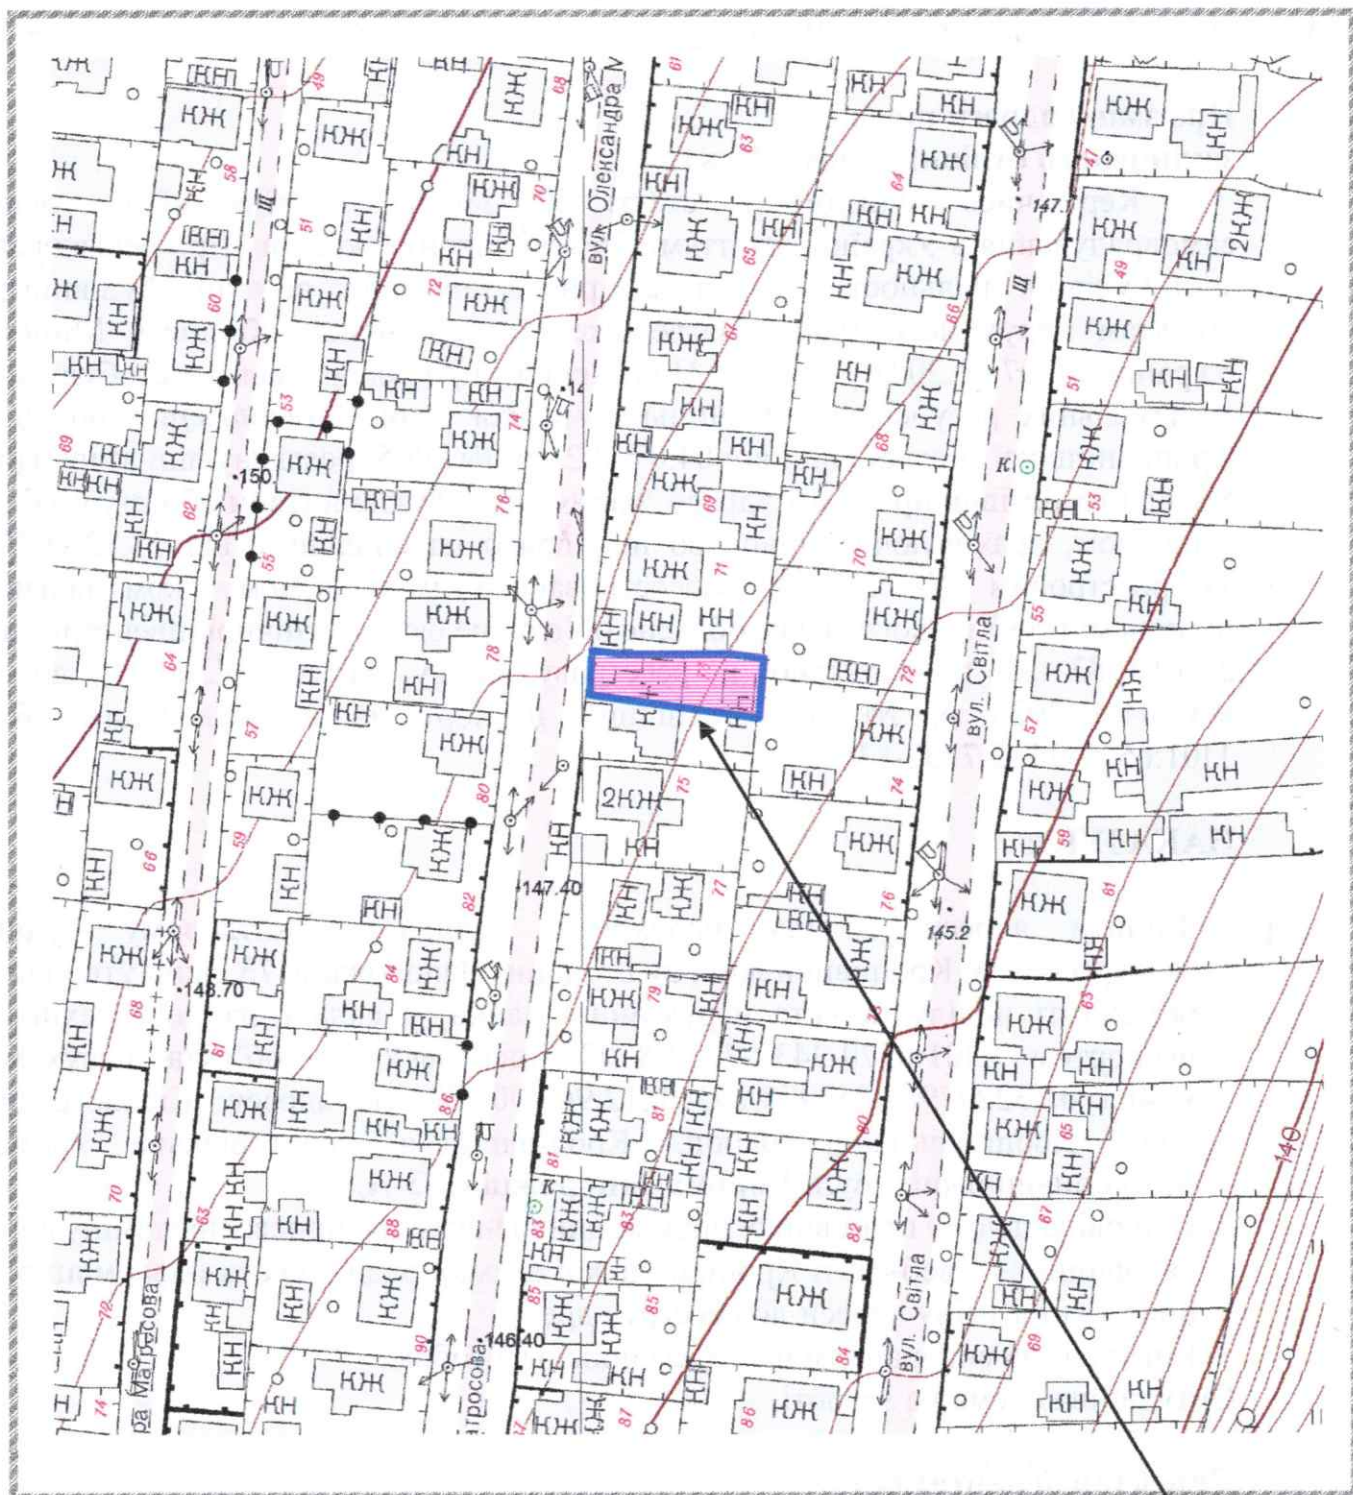

73-A