



КРОПИВНИЦЬКА МІСЬКА РАДА

Департамент містобудування та земельних ресурсів

вул. Велика Перспективна, 41, м. Кропивницький, 25022, тел. 35 83 54,
dmzr@krmr.gov.ua, код в ЄДРПОУ 45215157

НАКАЗ

від " 23 " листопада 2024 року

№ 101

Про зміну адреси щодо закінченого будівництвом об'єкта

Керуючись пунктом 1¹ статті 37 Закону України «Про місцеве самоврядування в Україні», статтями 26³-26⁵ закону України "Про регулювання містобудівної діяльності", Порядком присвоєння адрес об'єктам будівництва, об'єктам нерухомого майна, затвердженим постановою Кабінету Міністрів України від 07.07.2021 р. № 690, Положенням про департамент містобудування та земельних ресурсів Кропивницької міської ради, затвердженим рішенням Кропивницької міської ради від 28.09.2023 р. № 1692, розглянувши заяву РА01:7510-8896-6972-3282 від 21.02.2024 року про зміну адреси закінченому будівництвом об'єкту - житловому будинку садибного типу по пров. Санаторному, подану замовником через програмні засоби ЄДЕССБ, (замовник Чернявський Ігор Борисович (3082121730), враховуючи: інформацію з Державного реєстру речових прав на нерухоме майно та Реєстру прав власності на нерухоме майно, Державного реєстру Іпотек, Єдиного реєстру заборони відчуження об'єктів нерухомого майна щодо об'єкта нерухомого майна, номер інформаційної довідки 366759487 від 21.02.2024 р., реєстраційний номер об'єкта нерухомого майна 2853617735040, Витяг з Реєстру будівельної діяльності щодо інформації про технічні інвентаризації Єдиної державної електронної системи у сфері будівництва, реєстраційний номер документу ТІ01:6939-6542-8818-0920 від 20.02.2024 р.

НАКАЗУЮ


1. Змінити адресу об'єкту нерухомого майна – житловому будинку за адресою: м. Кропивницький, пров. Санаторний, 53, у складі згідно з технічним паспортом ТІ01:6939-6542-8818-0920 виготовленим 20.02.2024 р., ідентифікатор об'єкта нерухомого майна 01.3226627.4847911.20240220.21.0000.19, на адресу: Кіровоградська обл., Кропивницький район, Кропивницька територіальна громада, м. Кропивницький, **пров. Санаторний, 53-А.**
 2. Відповідальному працівнику оприлюднити наказ про присвоєння/зміну адреси на офіційному веб-сайті Кропивницької міської ради, внести інформацію про присвоєння/зміну адреси до реєстру адрес.
 3. Контроль за виконанням наказу залишаю за собою.
- Ситуаційна схема на звороті.

Директор департаменту –
головного архітектора міста
Ольга Стайко 35 83 51

Роман ЛУНГОЛ



Ситуаційна схема

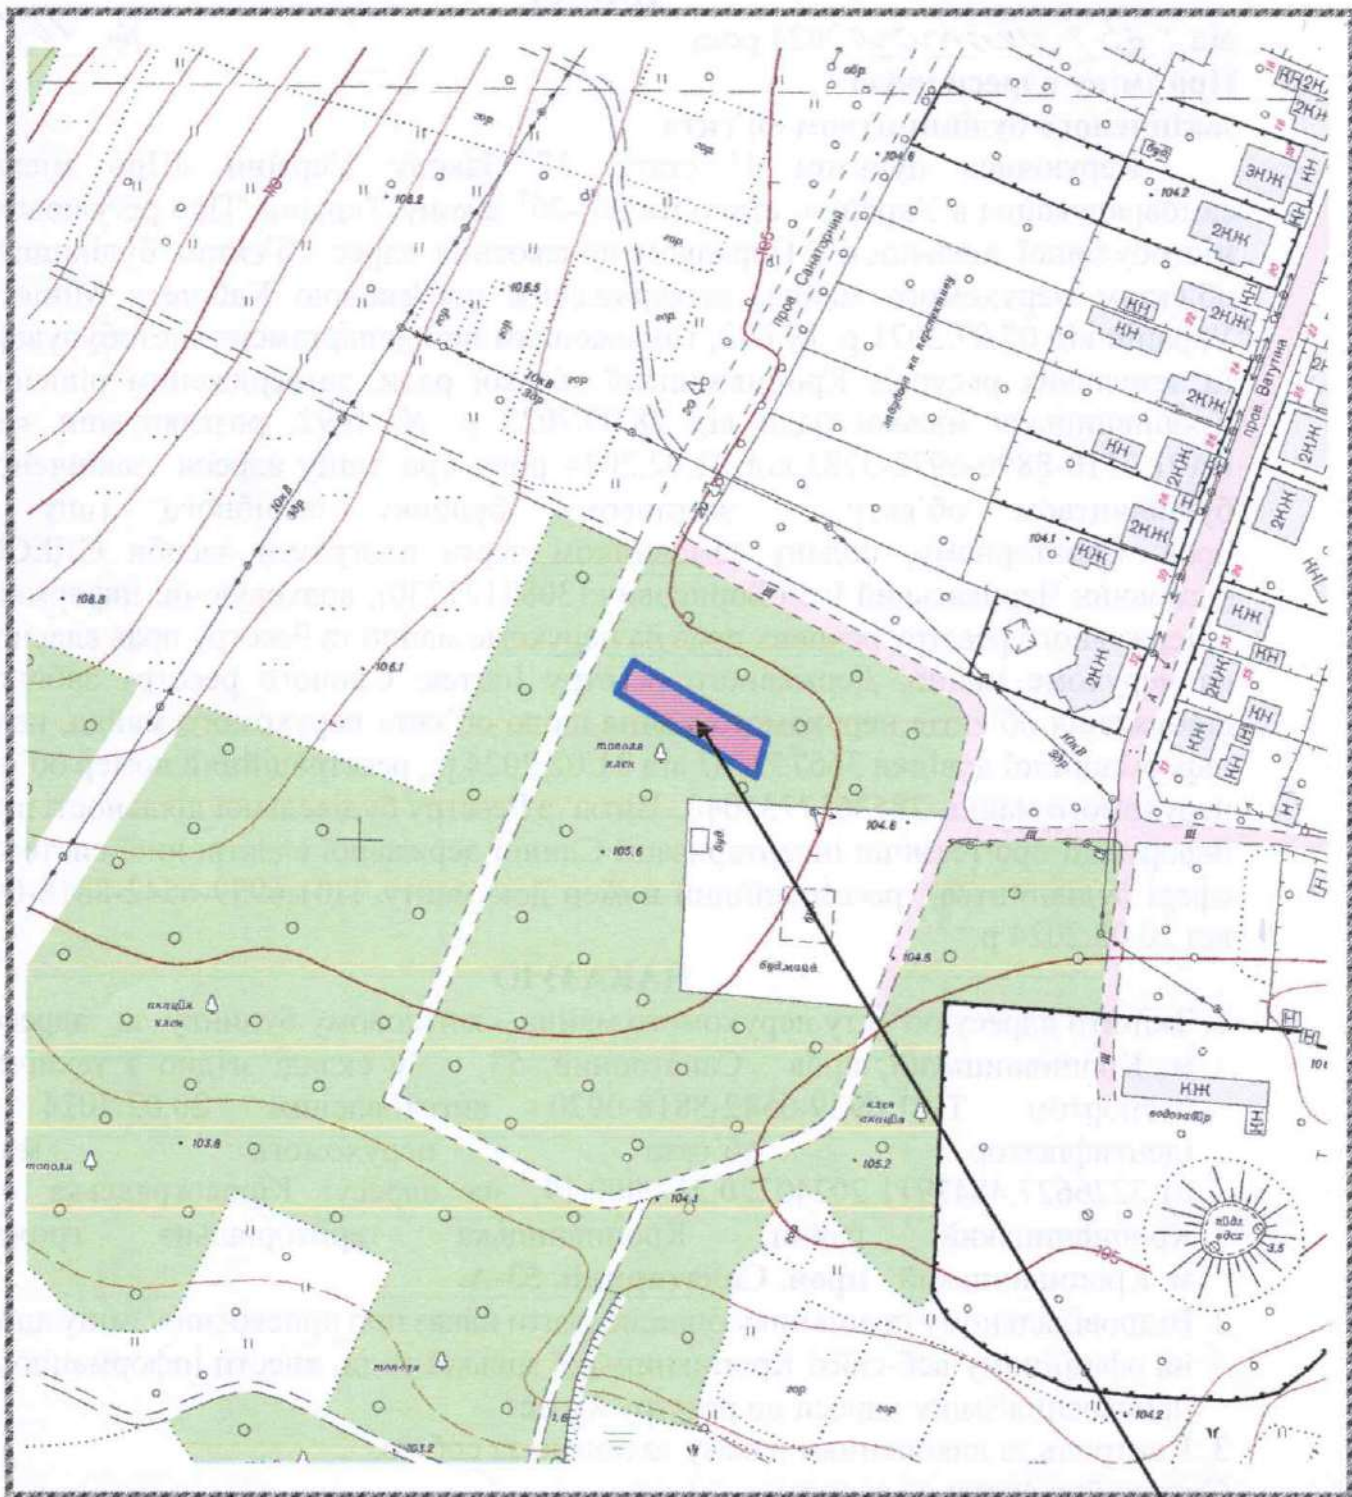

53-A

Handwritten signature or mark.